


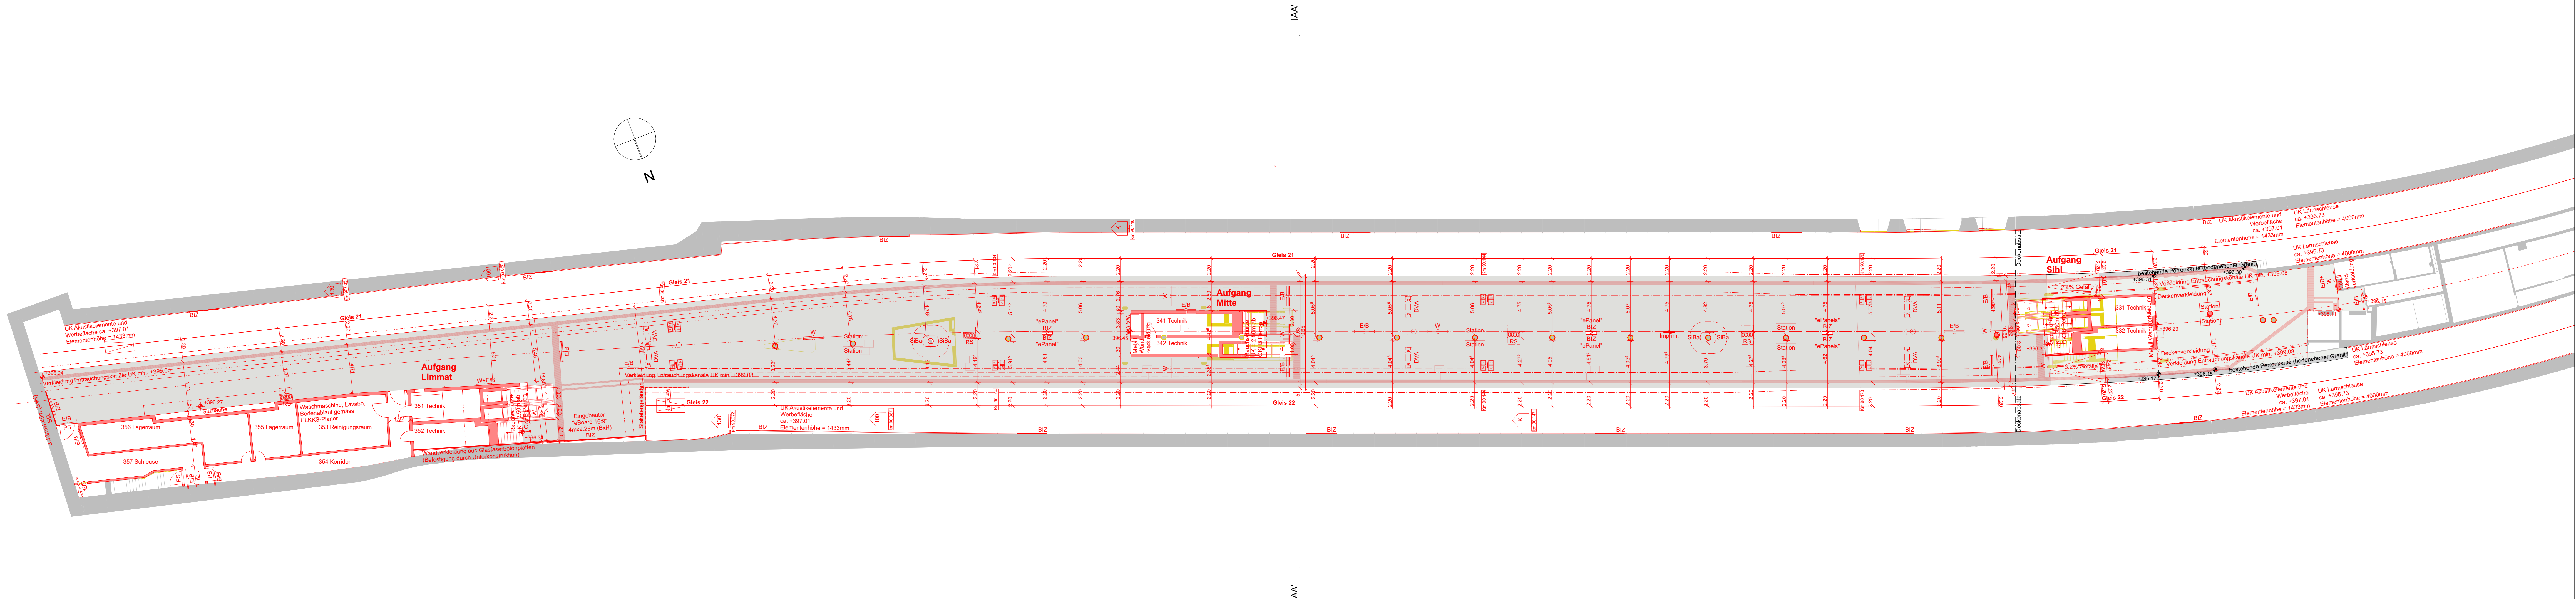

Legende Möblierungsplan DVA:

△ Bedienungstafel ■ Beleuchtung ■ Abbruch ■ Neu ■ Dittprojekt ■ Provisorium ■ Variante

Legende Möblierungsplan Projekt:

1	Bildschirm (El. unten)	15	Uhr (El. oben*)
2	MFK Erweiterer (El. unten)	16	Zeitungskasten
3	Fotomat (El. unten)	17	Briefkasten
4	Warenautomat (El. unten)	18	Sitzbank
5	Abfahrtskater-Kasten (El. unten)	19	Sitzbank zweiseitig
6	Abfertigungs-Monitor (El. unten)	20	Kandelaber
7	Monitor Kunden (z.B. Ab = Abfahrt) (El. unten)	21	Recyclingbox
8	Info Stole mit Imprint	22	Aschenbeckenständer
9	SID SmartInformatorDisplay	23	Mobilität
10	Werbetafel (Typ F 12, CityLights, ePanel...)	24	Gepäckrollidepot
11	Gleis- / Sektorenbezeichnung		Taktile Linien (Sicherheitslinie, Aufmerksamkeitsfeld)
12	Halteorttafel		Mobiler Abfahrtsmonitor
13	Haltesignal mit Halteorttafel		Wandmonitor
14	Abfahrtsanzeiger DVA		Beschürdung (Wegweiser / Evakuierung / Brandbekämpfung)
	Lautspracher/Brandmelder/ Sicherheitszeichen/Fahrtwegleuchten		

Quellenverzeichnis

07210_SZU_ARC_Abbuch.Rt; 22.04.22 | 07210_SZU_ARC_Bestand.Rt; 22.04.22 | 07210_SZU_ARC_Neu.Rt; 22.04.22 | 07210_SZU_HLS.Rt; 26.04.22
Perronebene Karren konstruiert.dwg_6.9.21 | 220225_LRP_gesamt.dwg_04.03.22 | Modell Schienen.dwg_23.9.21 | Fahrzeuge Bahn Schritte.dwg_5.10.21

Abkürzungen

OKFB	Obertank fertig Boden	OKFBR	Obertank fertig Brüstung	FLP	Feuerlöschposten
OKRB	Obertank roher Boden	IL	in Licht	R	Radator
UKFD	Untertank fertige Decke	IK / AK	Innenkante / Außenkante	HW	Heizwand
UKRD	Untertank rohe Decke	BA	Bodenablauf	KV	Kornvektor
OKFSW	Obertank fertig Schwelle	WAS	Wasserschlauch	BS	Sonnenschutz aussen elektrisch
UKRST	Untertank roher Sturz	WAR	Regenwasser	BSi	Blendschutz innen elektrisch


Bemerkungen/Anmerkungen

- Alle Masse und vom verantwortlichen Unternehmer am Bau zu kontrollieren. Untergrunddaten sind der Bauleitung sofort zu melden.
- Tiefenarbeiten verstehen sich als OK fertigen, harten Boden bis UK rohem Sturz. Türbereiche bezeichnen das rohe Lichthaus.
- Abkürzungen der Feuerwidstandswerte gemäss VKF.

Revision	Datum	Beschreibung
-	03.05.22	Entwurf
A/	30.05.23	Revison

Linie: 712, S4 und 713, S10
Km: 90.0 - 90.3
Kanton: Zürich
Gemeinde(n): Zürich
Projektnummer: 9000
Phase: Auflageprojekt
Datum: 06.05.2022

Projekt: STEP Ausbauschritt 2025
Ausbau Zürich HB SZU

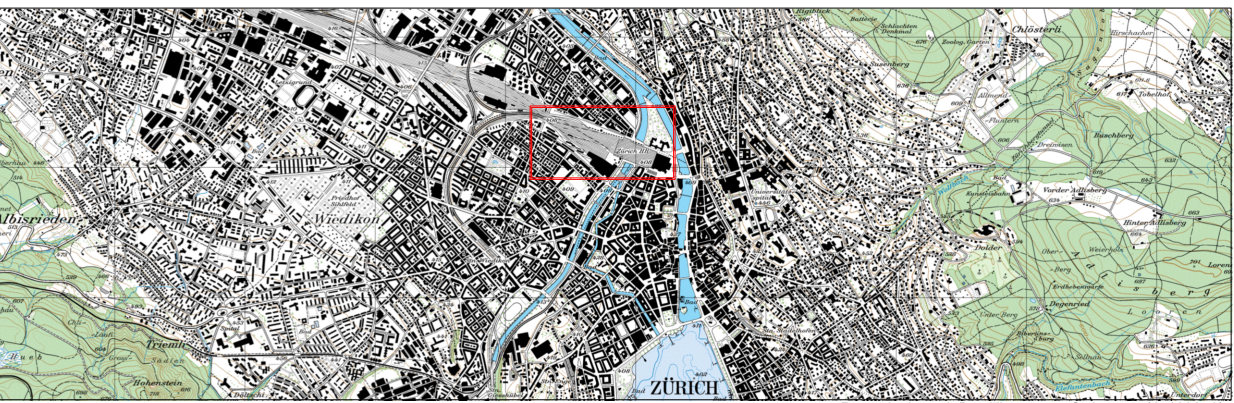

SZU
Sihl Zürich Uetliberg
Bahn

Möblierungsplan

Architekturplan Massstab 1:200

An das BAV zur Genehmigung
eingereichtes Gesuch