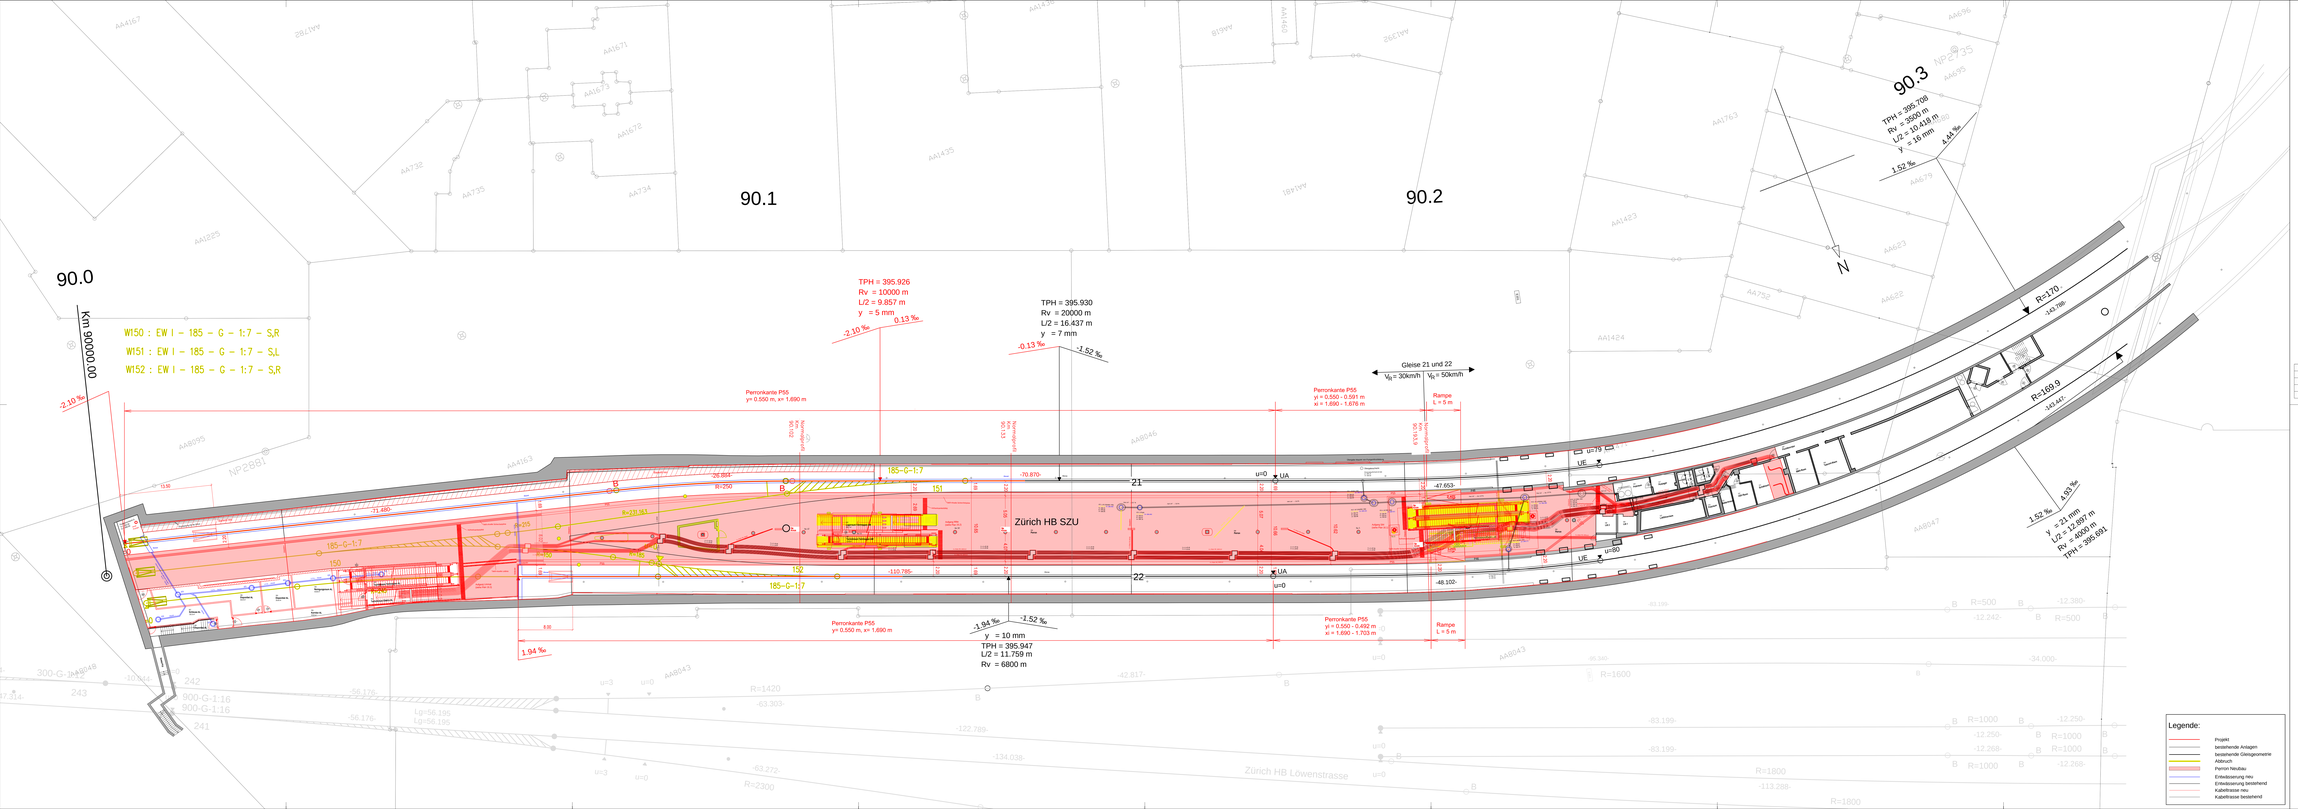

Revision	
A:	Revision gemäss Rückmeldung BAV
B:	
C:	
D:	

Linie:	712, 54 und 713, S10
Km:	90.0 - 90.3
Kanton:	Zürich
Gemeinde(n):	Zürich
Projektnummer:	9000
Phase:	Auflageprojekt
Datum:	06.05.2022

10.1

Projekt: **STEP Ausbauschritt 2035**
Ausbau Zürich HB SZU

SZU
Bereich Zürich Uetliberg
Bahn

Situationsplan Ebene Perronhalle
Km 90.000 - Km 90.300
1:200

An das BAV zur Genehmigung eingereichtes Gesuch

Legende:

- Projekt
- bestehende Anlagen
- bestehende Gleisgeometrie
- Abbruch
- Perron Neubau
- Entwässerung neu
- Entwässerung bestehend
- Kabeltrasse neu
- Kabeltrasse bestehend