6.0

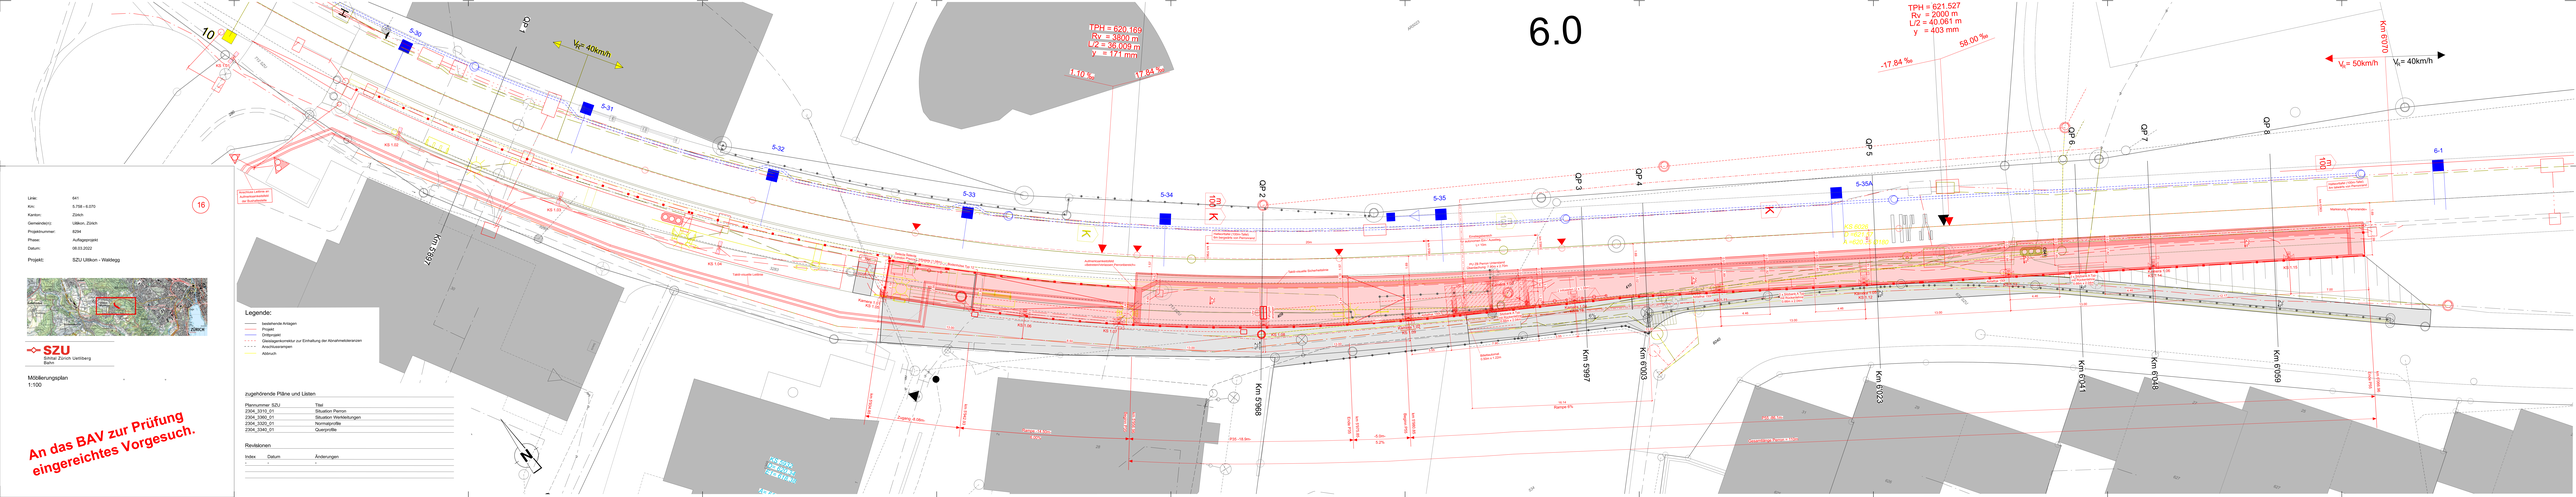
TPH = 621.527
Ry = 2000 m
L/2 = 40.081 m
y = 403 mm
-17.84 ‰
68.00 ‰
TPH = 599.169
Ry = 3800 m
L/2 = 38.009 m
y = 174 mm
-1.10 ‰
17.84 ‰
V_E = 40km/h
V_E = 50km/h
V_E = 40km/h
Km 5'807
Km 5'988
Km 5'997
Km 6'003
Km 6'023
Km 6'041
Km 6'048
Km 6'059
Km 6'070
QP 2
QP 3
QP 4
QP 5
QP 6
QP 7
QP 8
5-30
5-31
5-32
5-33
5-34
5-35
5-35A
6-1
10
16
Legende:
Bestehende Anlagen
Rückbau
Drittprojekt
Gleisgeometrische Korrektur zur Einhaltung der Abnahmetoleranzen
Anschlussanlagen
Abbruch
zugehörende Pläne und Listen
Plannummer: SZU
Titel
2304_3310_01
Situation Perron
2304_3340_01
Situation Werkleitungen
2304_3320_01
Normalprofile
2304_3340_01
Querprofile
Revisionen
Index
Datum
Änderungen
Linie:
641
Km:
5.758 - 6.070
Kanton:
Zürich
Gemeinde(n):
Uitikon, Zürich
Projektnummer:
8264
Phase:
Auflageprojekt
Datum:
08.03.2022
Projekt:
SZU Uitikon - Waldegg
Zürich
SZU
Sihltal Zürich Uetliberg Bahn
Mitteilungsplan
1:100
An das BAV zur Prüfung eingereichtes Vorgesuch.