


Linie: 712, S4
Km: 8.52 - 10.28
Kanton: Zürich
Gemeinden: Adliswil, Langnau am Albis
Projektnummer: 8042
Phase: Auflageprojekt
Datum: 15.03.2023

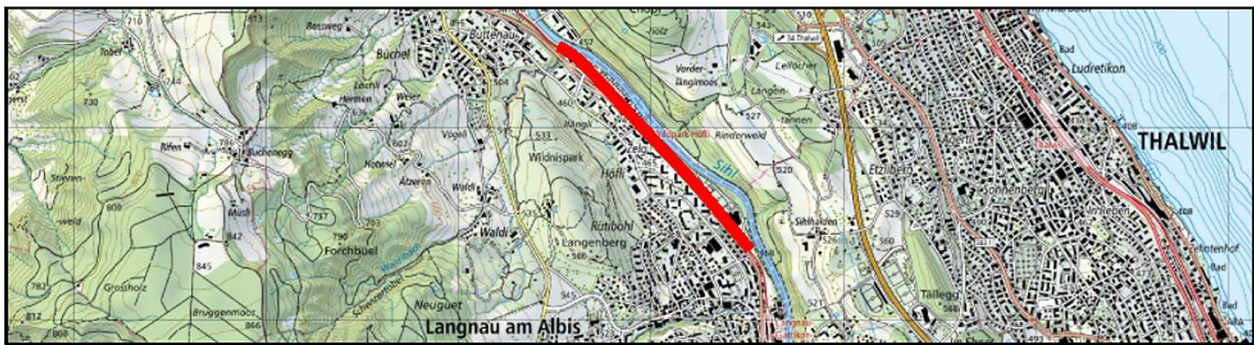

**Projekt: S4 Doppelspurausbau
Wildpark-Höfli**




Bauphasenschema

**An das BAV zur
Genehmigung
eingereichtes Gesuch**




Wildpark - Höfli (WP)

Bauphase IST-Zustand

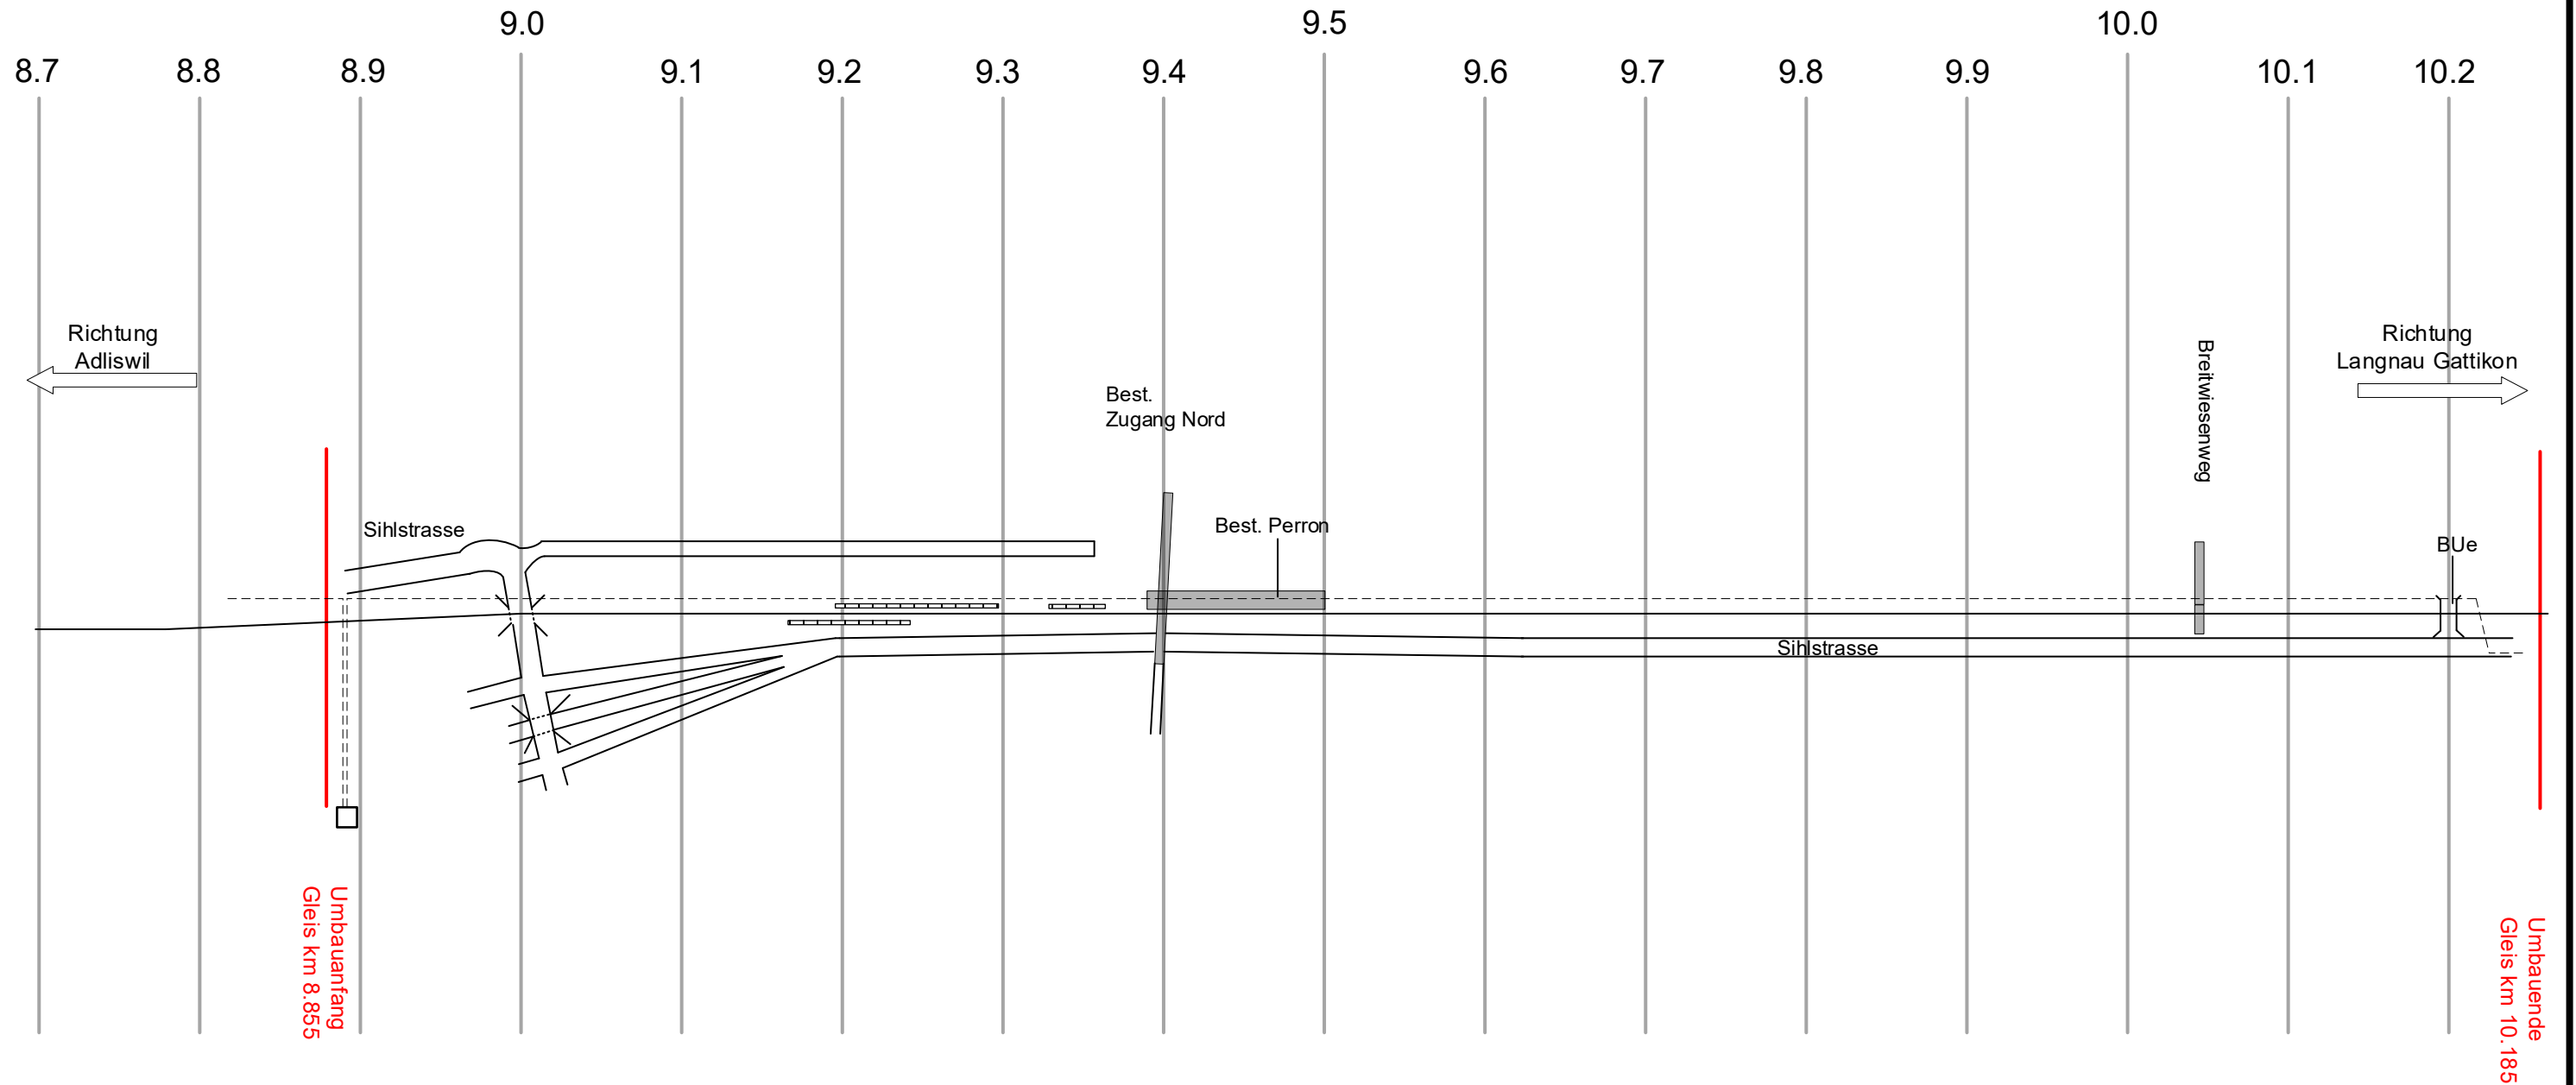


Legende Bauphasen			
	Bestehende Anlagen / Gleise		Provisorium
	Abbrüche / Gleisabbrüche		Bauwerk: im Bau
	Gleis im Bau		Bauwerk: fertiggestellt
	Gleis erstellt		
	Gleis fahrbar		

Projekt:	S4 Doppelspurausbau Wildpark-Höfli				
Bauphasen:	Variante C+ 2-Schicht IST - Zustand	Plan - Nr. 023_WP_bph_schema_230308	Erstellt:	Geprüft:	Freigabe:
		Index:	Datum:	tum	hus
		A	15.01.2021	tum	hus
		B	08.03.2023		saa

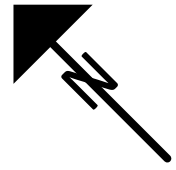



Wildpark - Höfli (WP) Bauphase Soll-Zustand

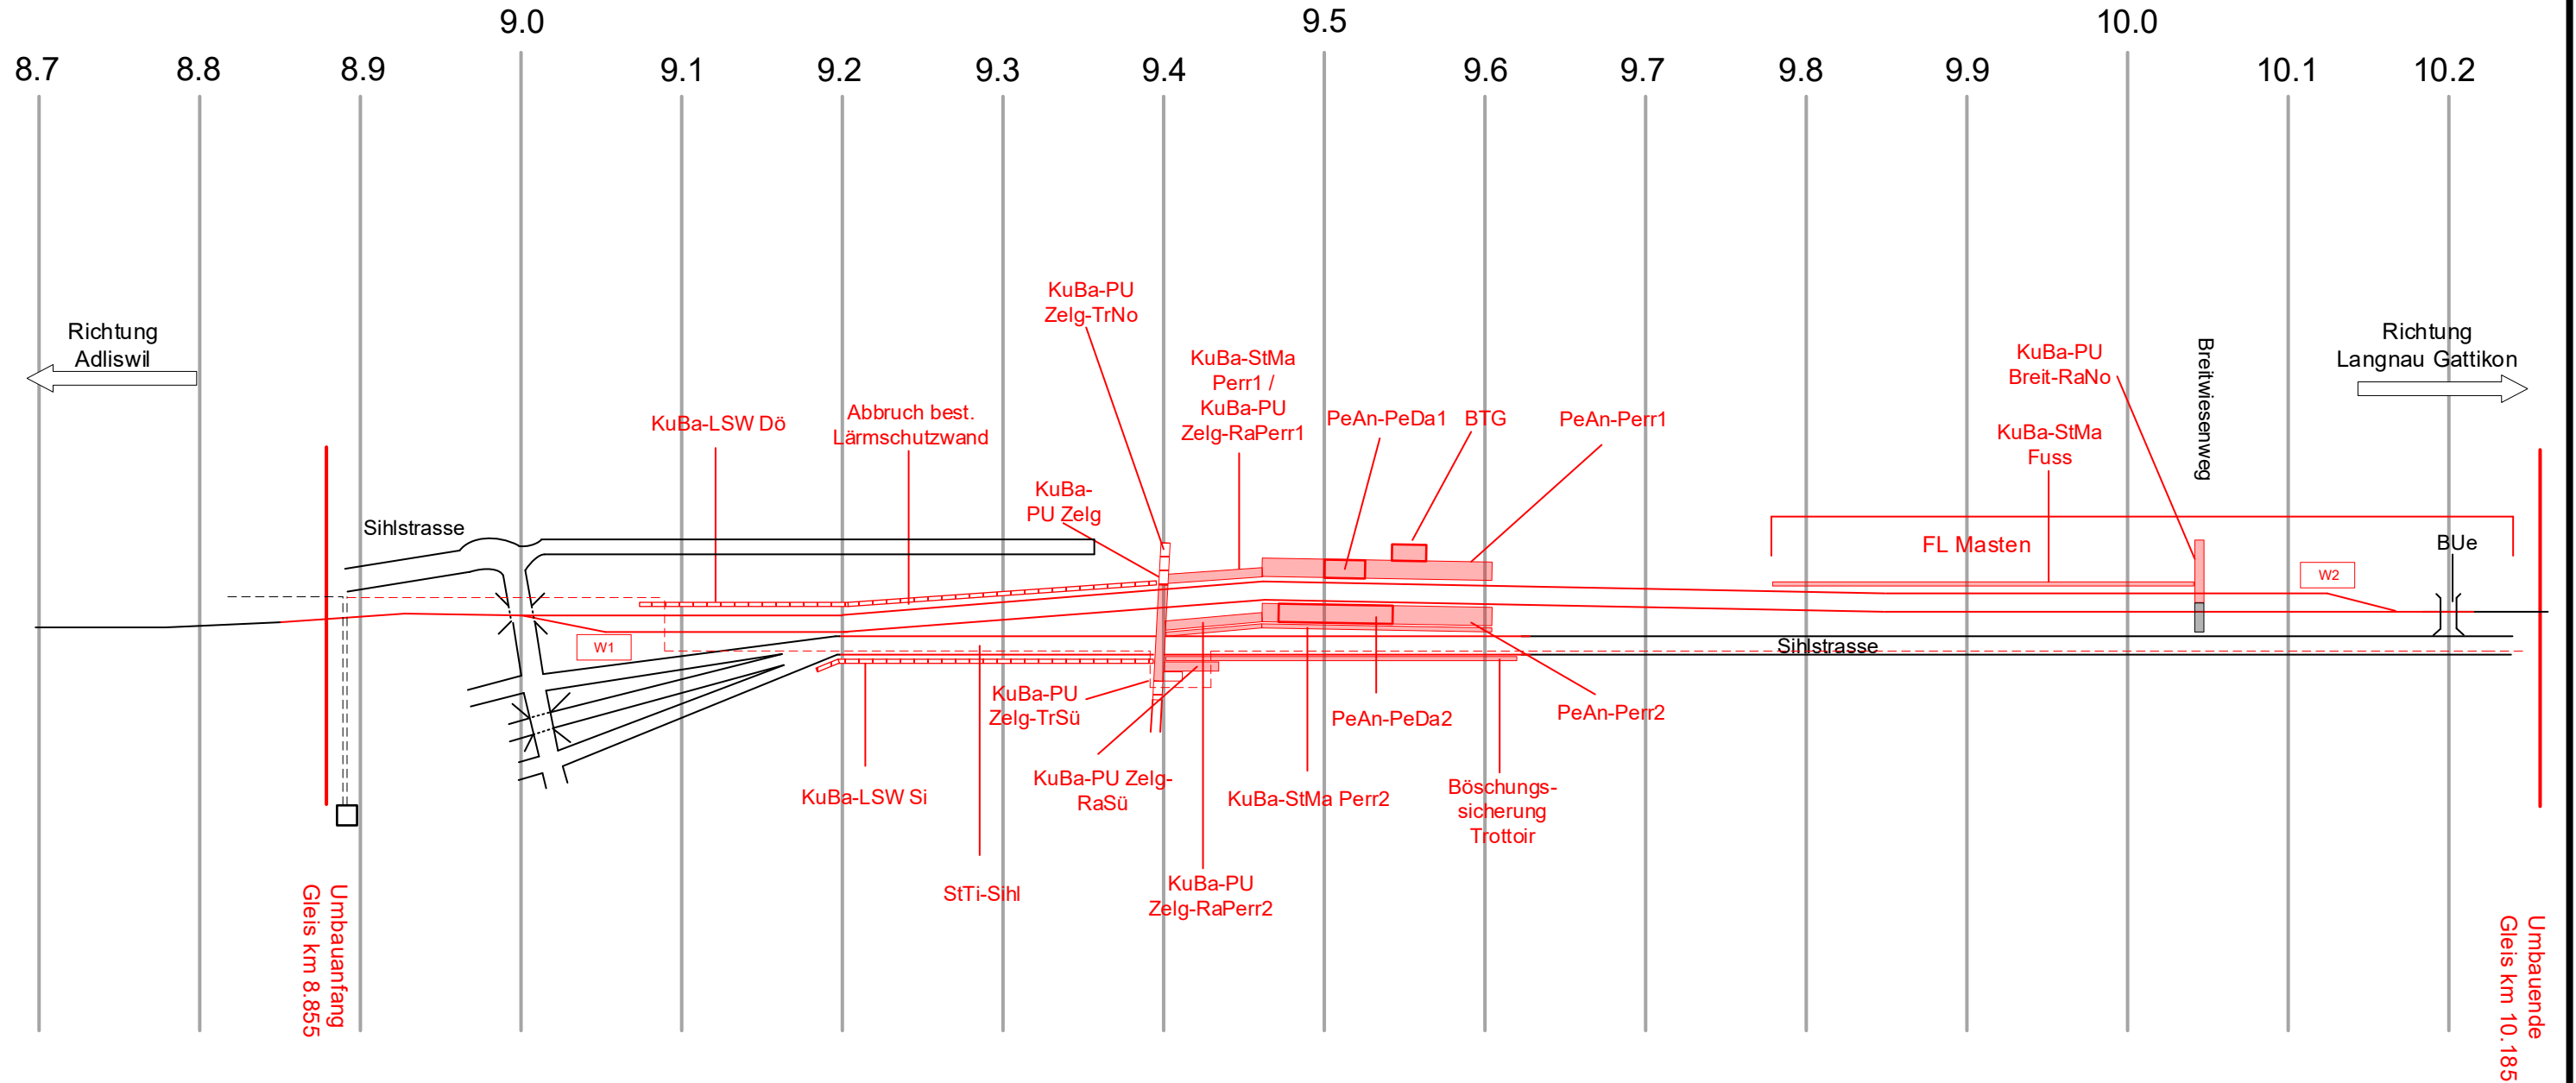

Legende Bauphasen			
	Bestehende Anlagen / Gleise		Provisorium
	Abbrüche / Gleisabbrüche		Bauwerk: im Bau
	Gleis im Bau		Bauwerk: fertiggestellt
	Gleis erstellt		
	Gleis fahrbar		

Projekt:	S4 Doppelspurausbau Wildpark-Höfli	SZU Sihlital Zürich Uetliberg Bahn	dsp Ingenieure + Planer AG				
Bauphasen:	Variante C+ 2-Schicht Soll - Zustand	Plan - Nr. 023_WP_bph_schema_230308	Index:	Datum	Erstellt:	Geprüft:	Freigabe:
			A	15.01.2021	tum	hus	saa
			B	08.03.2023	tum	hus	saa

Wildpark - Höfli (WP) Bauphasenschema

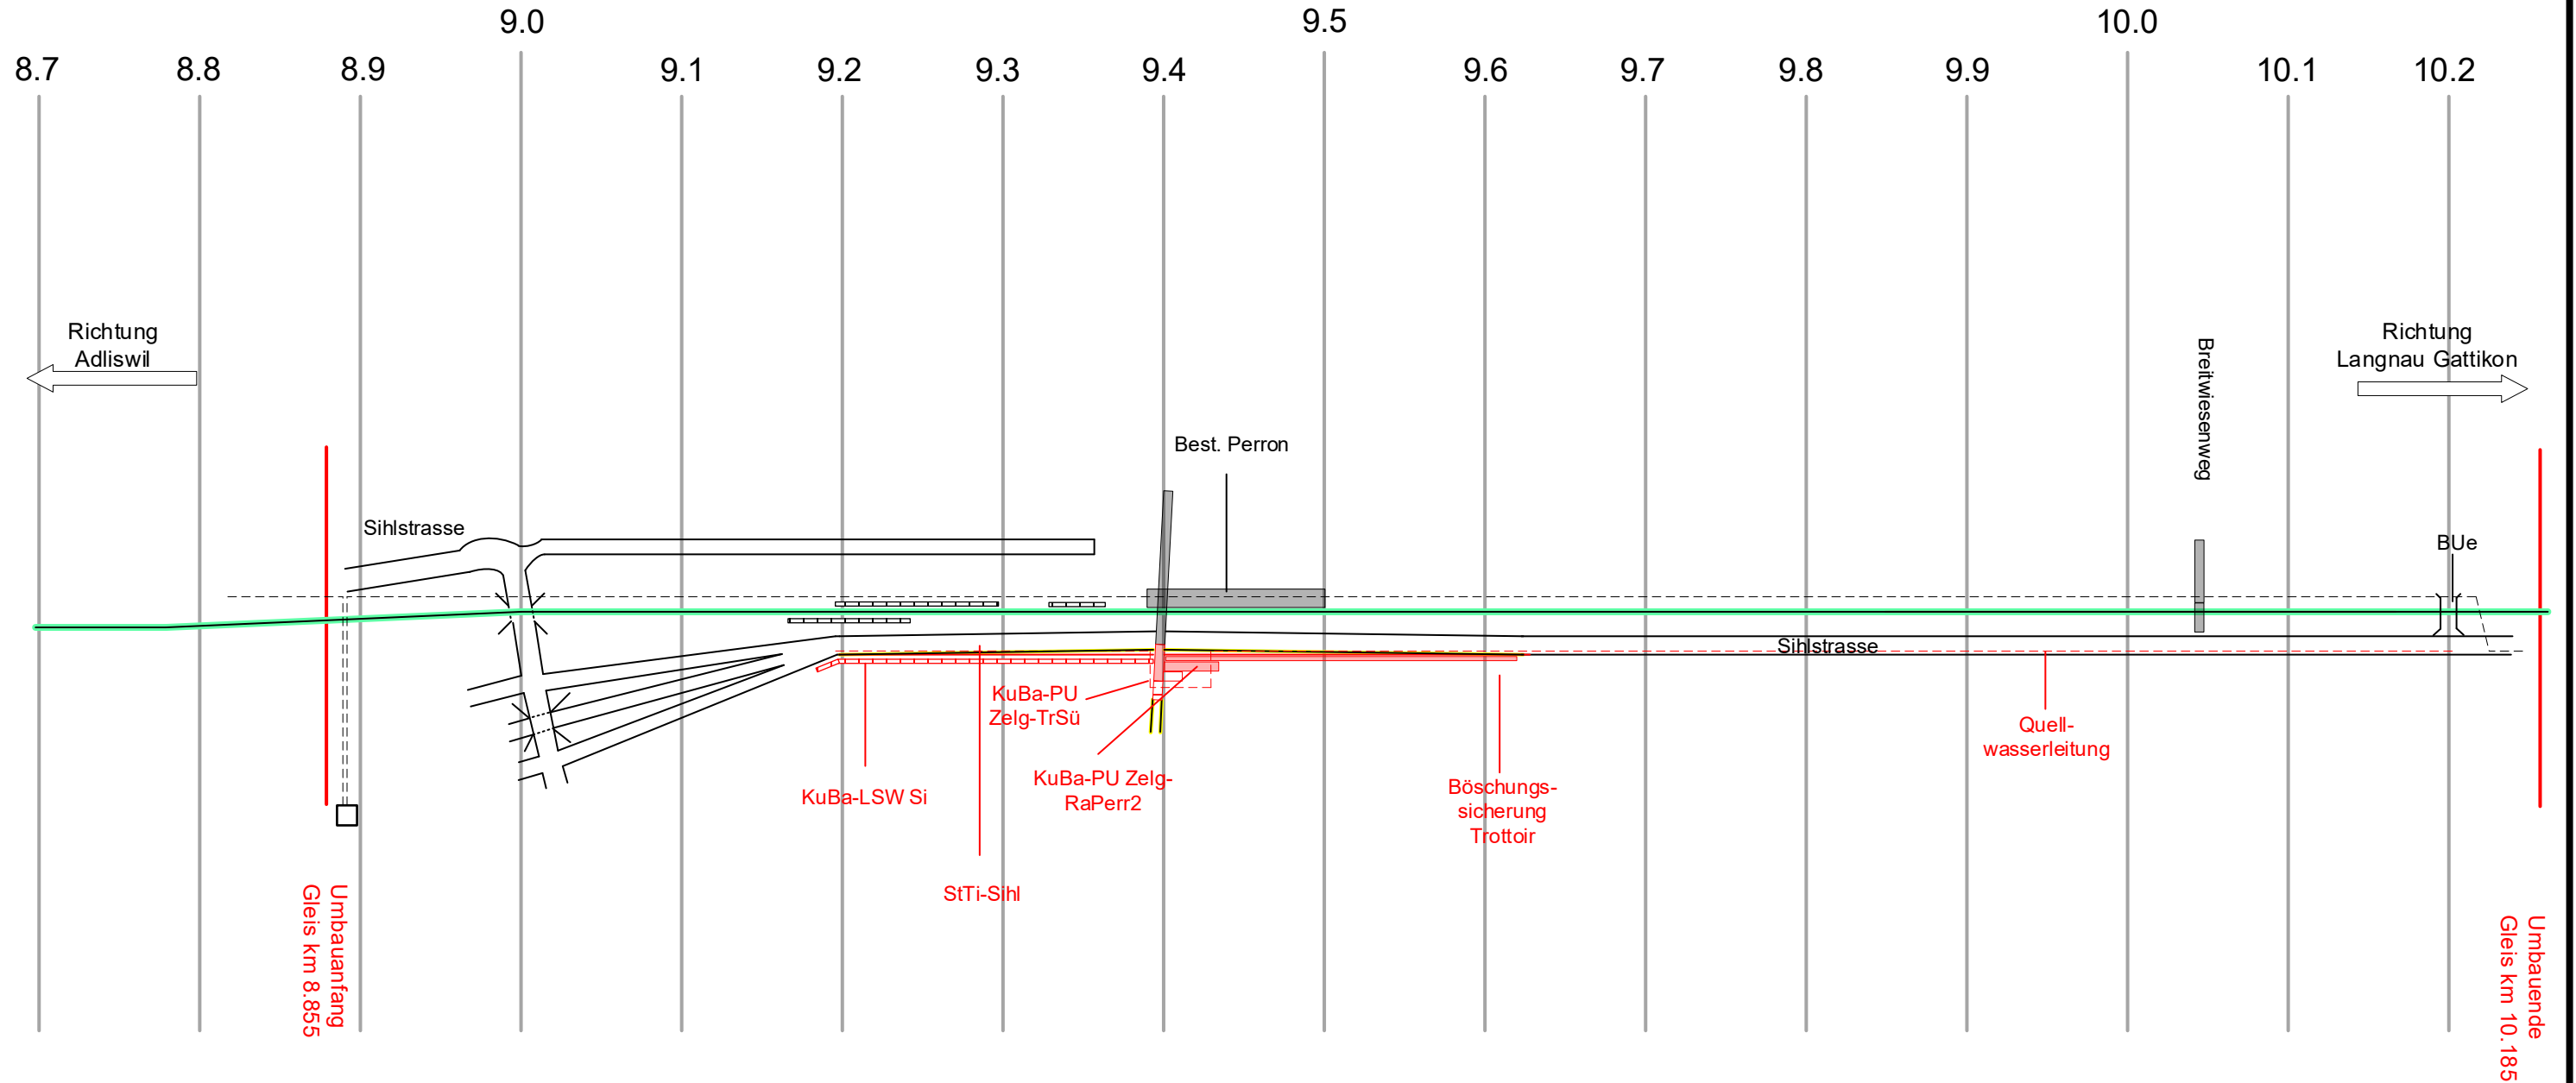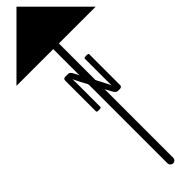


Bauphasen Jahresplanung	Jahr 2025												Jahr 2026											
	Monate												Monate											
	März	April	Mai	Juni	Juli	Aug.	Sept.	Okt.	Nov.	Dez.	Jan.	Feb.	März	April	Mai	Juni	Juli	Aug.	Sept.	Okt.	Nov.	Dez.		
Totalsperre Gleis	[Red bar from March 2025 to August 2025]																							
Sperrung Strasse	[Red bar from March 2025 to August 2025]																							
Sperrung PU Zeitweg vor Totalsperre	[Red bar from March 2025 to August 2025]																							
Hauptphase 1																								
Detailphase 1.1	[Green bar from March 2025 to August 2025]																							
Baustelleneinrichtung und Vorbereitungsarbeiten	[Green bar from March 2025 to August 2025]																							
Umlegung Quellwasserleitung km 9.2 - 10.2	[Red bar from March 2025 to August 2025]																							
Einbau PU Zeitweg Seite Strasse, Bereich Höfli	[Red bar from March 2025 to August 2025]																							
Umlegung Strasse Bereich Höfli	[Red bar from March 2025 to August 2025]																							
Hauptphase 2																								
Fertigstellungsarbeiten	[Red bar from September 2025 to August 2026]																							

Legende Bauphasen			
	Bestehende Anlagen / Gleise		Provisorium
	Abbrüche / Gleisabbrüche		Bauwerk: im Bau
	Gleis im Bau		Bauwerk: fertiggestellt
	Gleis erstellt		
	Gleis fahrbar		

Projekt:	S4 Doppelspurausbau Wildpark-Höfli		Ingenieure + Planer AG				
Bauphasen:	Variante C+ 2-Schicht Hauptphase 1 Detailphase 1.1	Plan - Nr. 023_WP_bph_schema_230308	Index: A B	Datum: 15.01.2021 08.03.2023	Erstellt: tum tum	Geprüft: hus hus	Freigabe: saa saa

Wildpark - Höfli (WP) Bauphasenschema

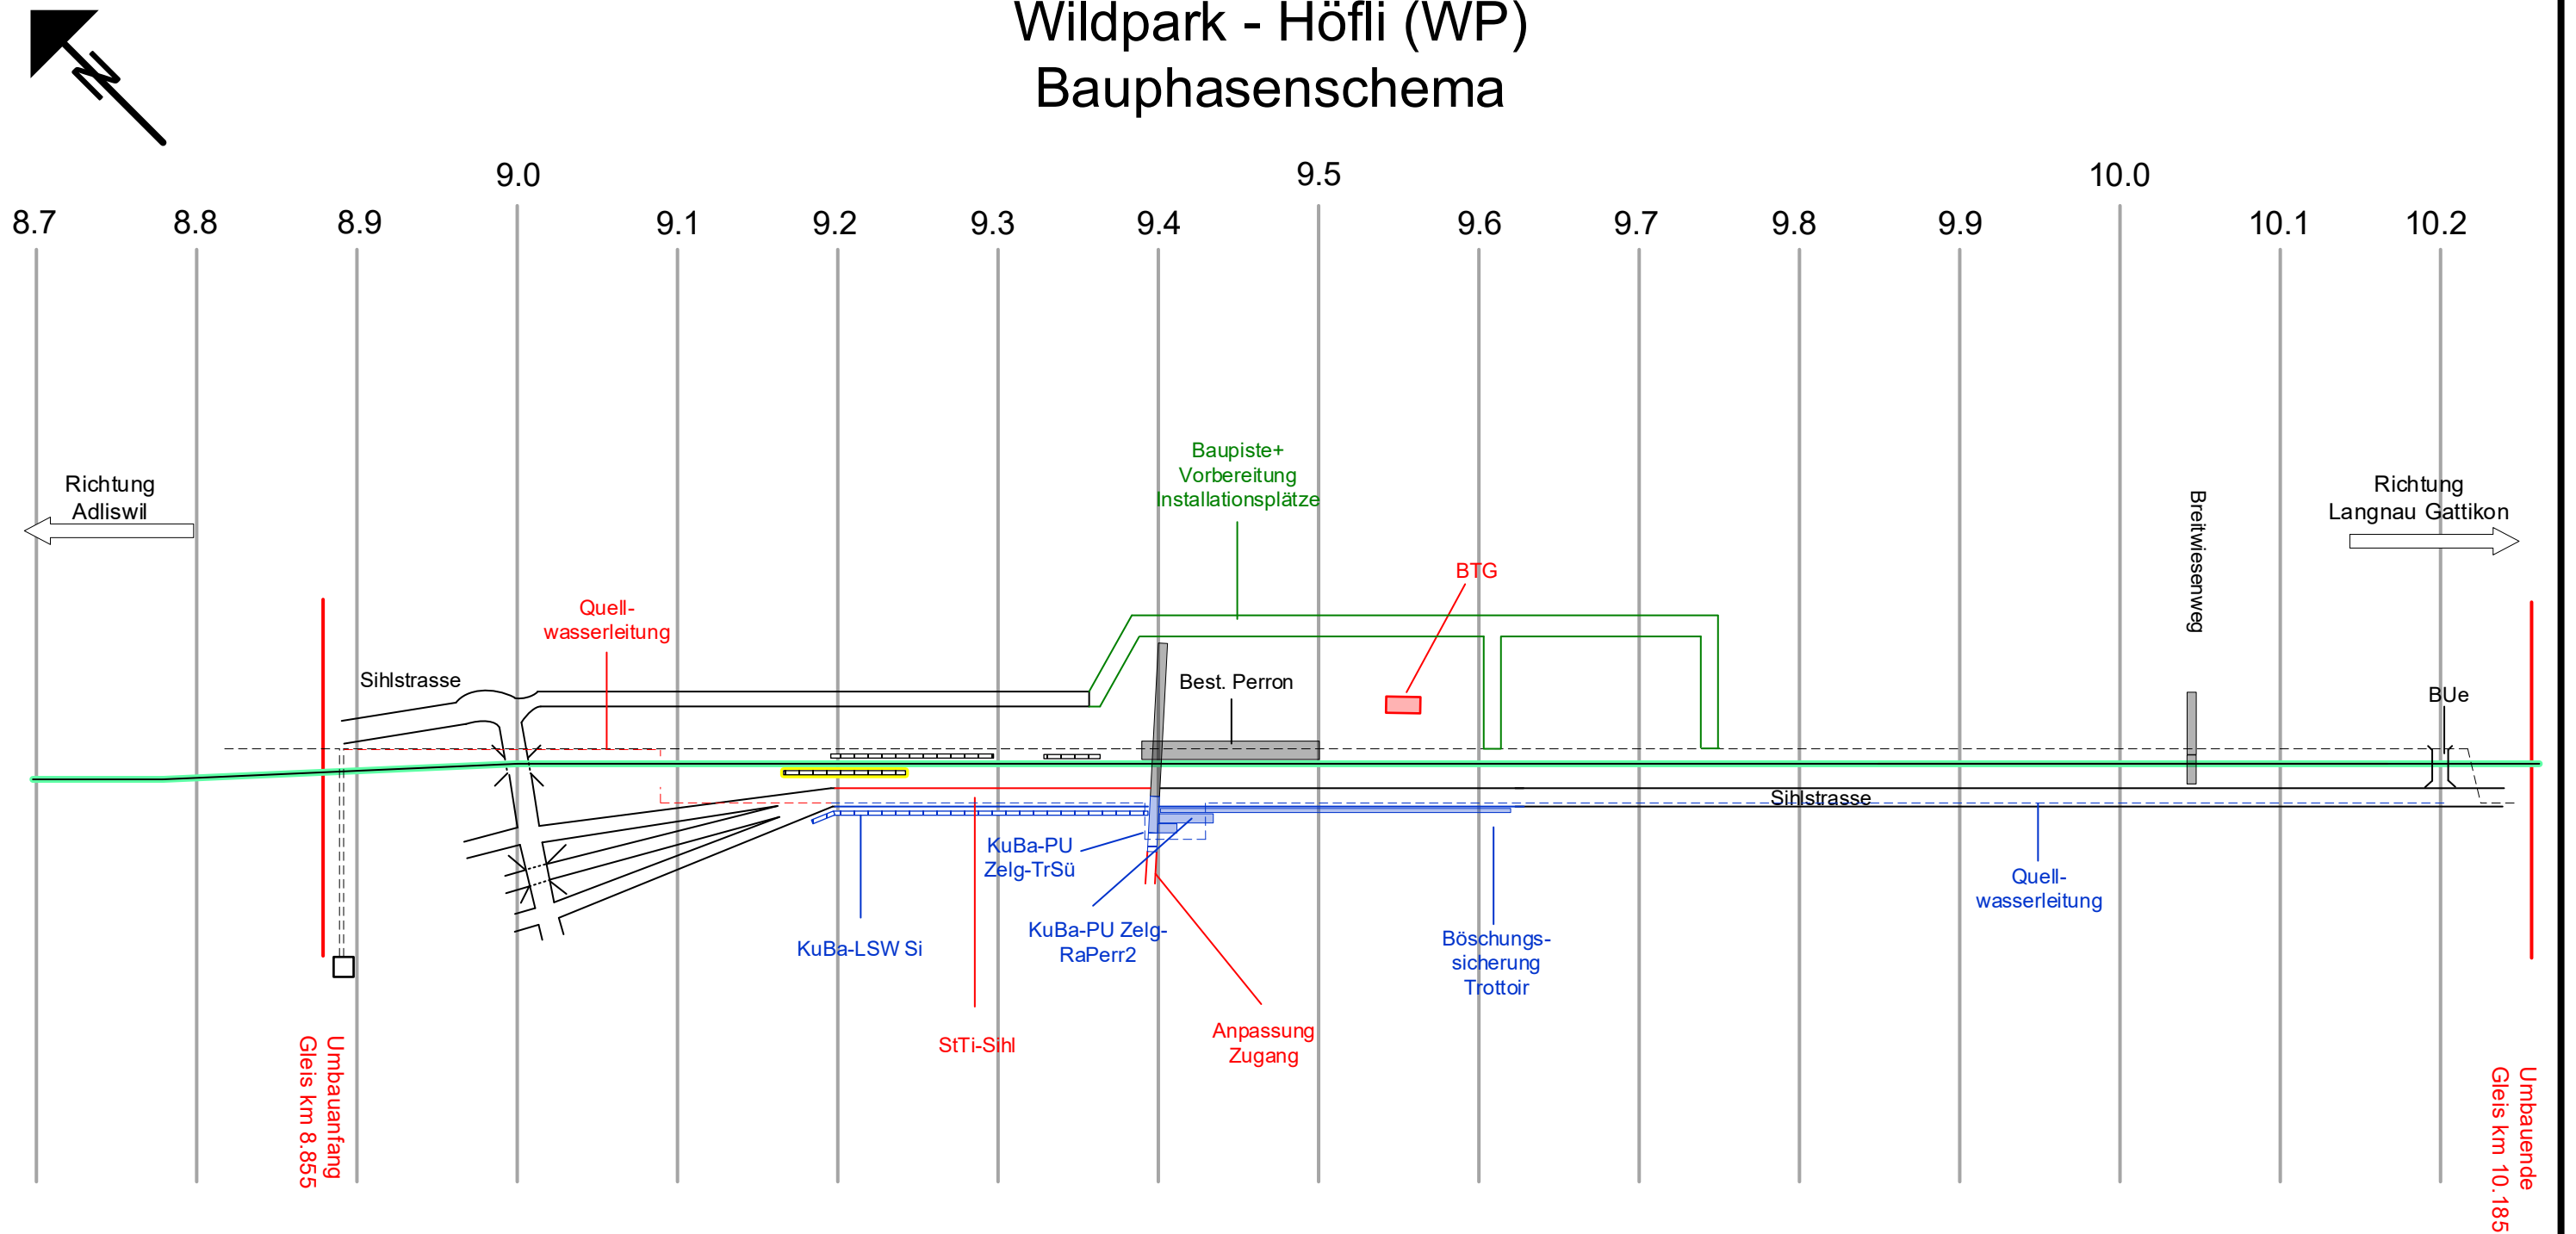

Bauphasen Jahresplanung	Jahr	2025												2026											
		Monate												Monate											
		März	April	Mai	Juni	Juli	Aug.	Sept.	Okt.	Nov.	Dez.	Jan.	Feb.	März	April	Mai	Juni	Juli	Aug.	Sept.	Okt.	Nov.	Dez.		
Totalsperre Gleis	0,5	[Gantt bar]																							
Sperrung Strasse	20	[Gantt bar]																							
Sperrung PU Zelweg vor Totalsperre	12,5	[Gantt bar]																							
Hauptphase 1																									
Detailphase 1.1		[Gantt bar]																							
Baustelleneinrichtung und Vorbereitungsarbeiten	0,75	[Gantt bar]																							
Umlegung Quellwasserleitung km 9.2 - 10.2	6,25	[Gantt bar]																							
Einbau PU Zelweg Seite Strasse, Bereich Höfli	5	[Gantt bar]																							
Umlegung Strasse Bereich Höfli	5	[Gantt bar]																							
Hauptphase 2																									
Detailphase 1.2		[Gantt bar]																							
Umlegung Strasse Bereich Bahn	3,25	[Gantt bar]																							
Quellwasserleitung km 9.1 - 9.3 und km 8.9 - 9.1	3,5	[Gantt bar]																							
Installation und Erstellen Baupisten km 9.35 - 9.7.5	0,75	[Gantt bar]																							
Erstellen Bahntechnikgebäude	1,5	[Gantt bar]																							

Legende Bauphasen

- Bestehende Anlagen / Gleise
- Abbrüche / Gleisabbrüche
- Gleis im Bau
- Gleis erstellt
- Gleis fahrbar
- Provisorium
- Bauwerk: im Bau
- Bauwerk: fertiggestellt

Projekt: S4 Doppelspurausbau Wildpark-Höfli

Bauphasen: Variante C+ 2-Schicht

Hauptphase 1
Detailphase 1.2

SZU
Sihlital Zürich Uetliberg
Bahn


dsp Ingenieure +
Planer AG

Plan - Nr. 023_WP_bph_schema_230308

Index: A Datum: 15.01.2021
B Datum: 08.03.2023

Erstellt: tum Geprüft: hus Freigabe: saa

Wildpark - Höfli (WP) Bauphasenschema

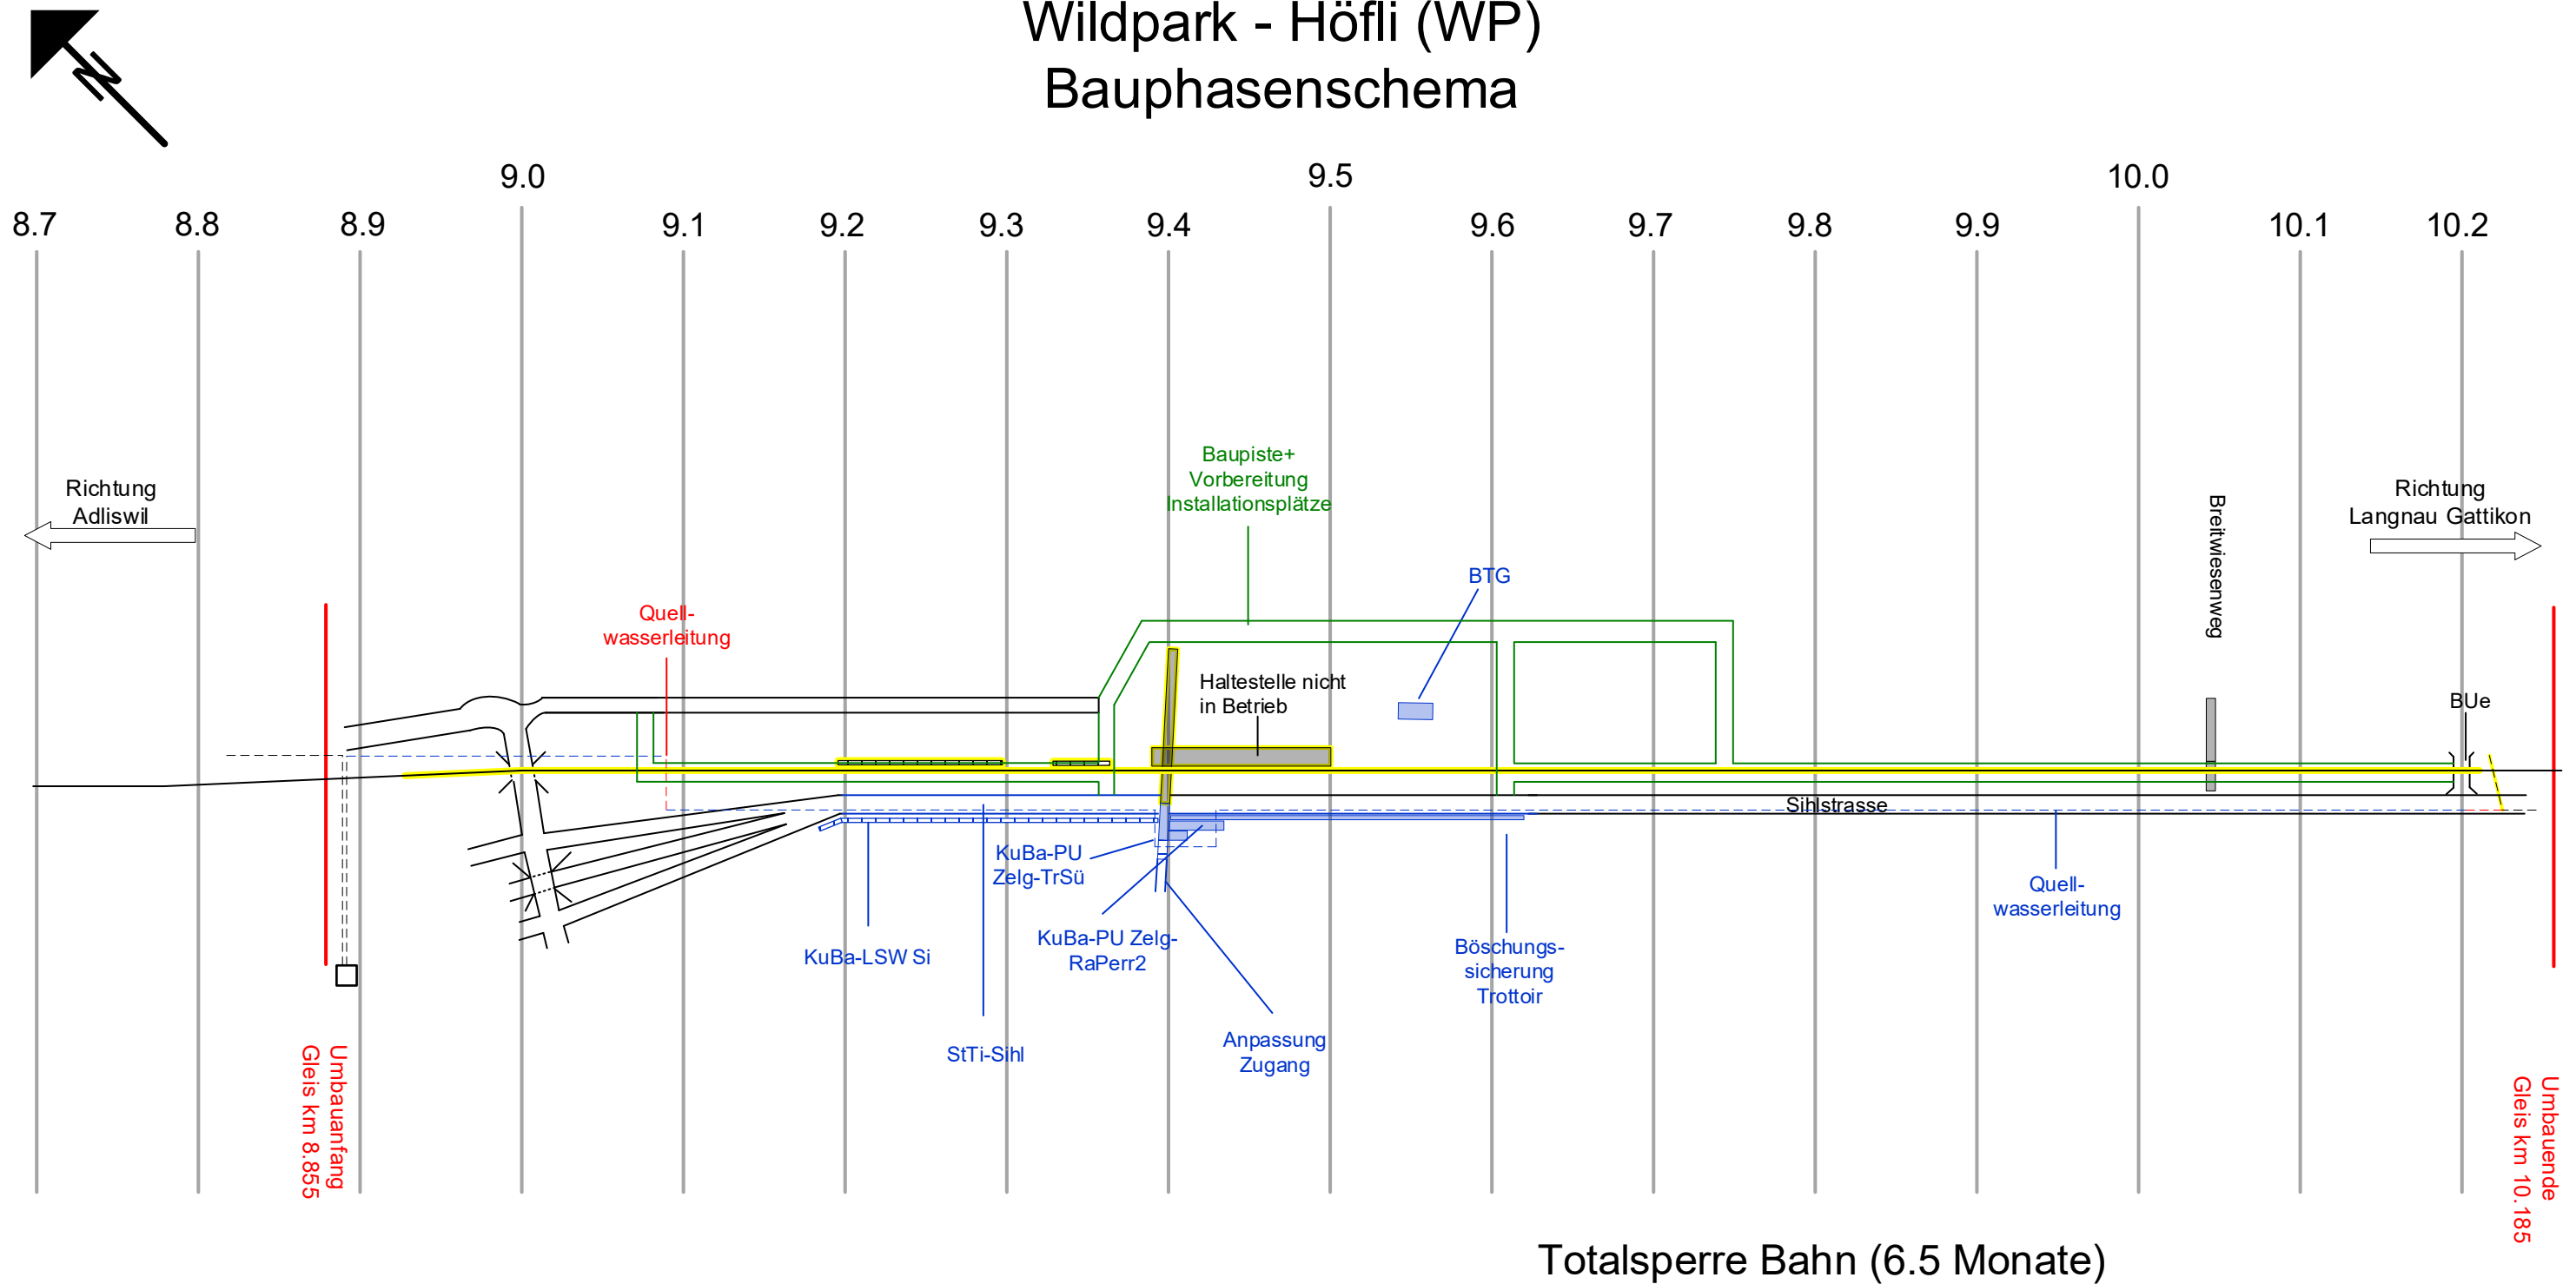


Bauphasen Jahresplanung	Jahr	2025												2026											
		Monate	März	April	Mai	Juni	Juli	Aug.	Sept.	Okt.	Nov.	Dez.	Jan.	Feb.	März	April	Mai	Juni	Juli	Aug.	Sept.	Okt.	Nov.	Dez.	
Totalsperre Gleis	6.5	[Red bar]																							
Sperrung Strasse	20	[Red bar]																							
Sperrung PU Zeltweg vor Totalsperre	12.5	[Red bar]																							
Hauptphase 1																									
Detailphase 1.1	0.75	[Green bar]																							
Baustelleneinrichtung und Vorbereitungsarbeiten	6.25	[Green bar]																							
Umliegung Quellwasserleitung km 9.2 - 10.2	5	[Green bar]																							
Einbau PU Zeltweg Seite Strasse, Bereich Höfli	5	[Green bar]																							
Umliegung Strasse Bereich Höfli	5	[Green bar]																							
Hauptphase 2																									
Detailphase 1.2	3.25	[Green bar]																							
Umliegung Strasse Bereich Bahn	3.5	[Green bar]																							
Umliegung Quellwasserleitung km 9.1 - 9.3 und km 8.9 - 9.1	0.75	[Green bar]																							
Installation und Erstellen Baupisten km 9.35 - 9.7.5	1.5	[Green bar]																							
Erstellen Bahntechnikgebäude	0.25	[Green bar]																							
Detailphase 2.1																									
Rückbau Gleisanlage	0.5	[Green bar]																							
Quellwasserleitung	0.5	[Green bar]																							

Legende Bauphasen

- Bestehende Anlagen / Gleise
- Abbrüche / Gleisabbrüche
- Gleis im Bau
- Gleis erstellt
- Gleis fahrbar
- Provisorium
- Bauwerk: im Bau
- Bauwerk: fertiggestellt

Projekt:	S4 Doppelspurausbau Wildpark-Höfli	SZU Sihlital Zürich Uetliberg Bahn		dsp Ingenieure + Planer AG	
Bauphasen:	Variante C+ 2-Schicht Hauptphase 2 Detailphase 2.1	Plan - Nr. 023_WP_bph_schema_230308	Index: A B	Datum: 15.01.2021 08.03.2023	Erstellt: tum tum Geprüft: hus hus Freigabe: saa saa

Wildpark - Höfli (WP) Bauphasenschema

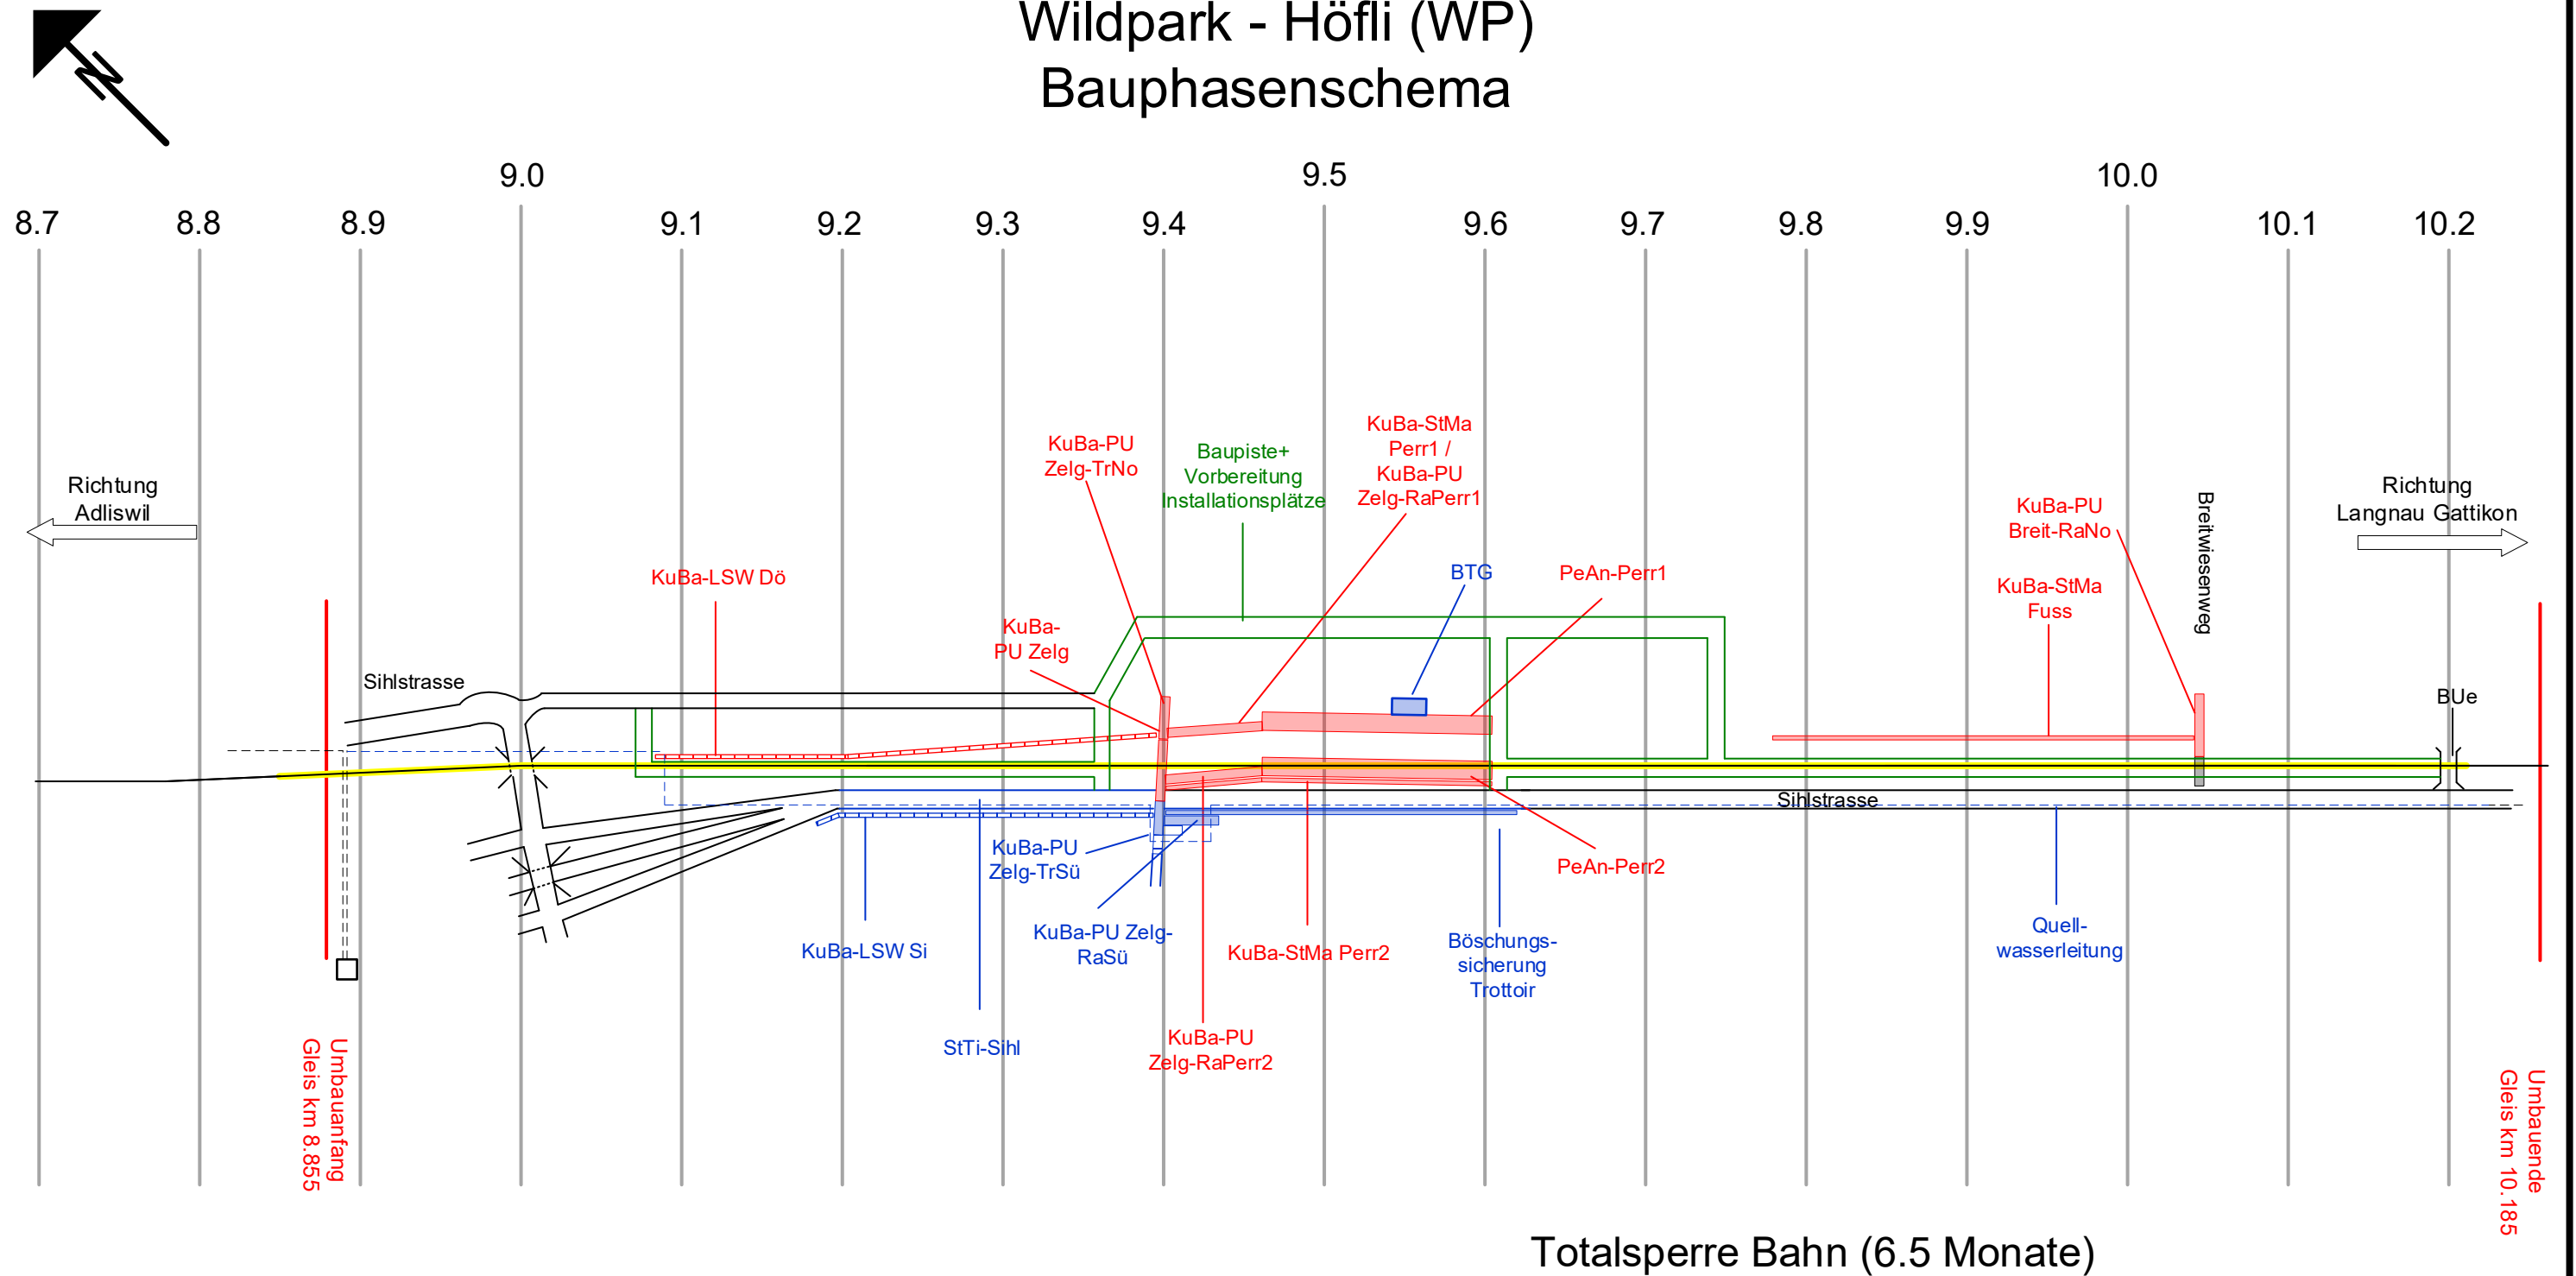

Totalsperre Bahn (6.5 Monate)

Bauphasen Jahresplanung	Jahr	2025												2026													
		Monate	Tage	Hauptphase 1												Hauptphase 2											
				März	April	Mai	Juni	Juli	Aug.	Sept.	Okt.	Nov.	Dez.	Jan.	Feb.	März	April	Mai	Juni	Juli	Aug.	Sept.	Okt.	Nov.	Dez.		
Totalsperre Gleis	6.5	130	[Red bar]																								
Sperrung Strasse	20	400	[Red bar]																								
Sperrung PU Zellweg vor Totalsperre	12.5	250	[Red bar]																								
Hauptphase 1																											
Detailphase 1.1	0.75	15	[Green bar]																								
Bausstelleneinrichtung und Vorbereitungsarbeiten	6.25	125	[Green bar]																								
Umliegung Quellwasserleitung km 9.2 - 10.2	5	100	[Green bar]																								
Einbau PU Zellweg Seite Strasse, Bereich Höfli	5	100	[Green bar]																								
Umliegung Strasse Bereich Höfli	5	100	[Green bar]																								
Hauptphase 2																											
Detailphase 1.2	3.25	65	[Orange bar]																								
Umliegung Strasse Bereich Bahn	3.5	70	[Orange bar]																								
Umliegung Quellwasserleitung km 9.1 - 9.3 und km 8.9 - 9.1	0.75	15	[Orange bar]																								
Installation und Erstellen Baupisten km 9.35 - 9.7.5	1.5	30	[Orange bar]																								
Erstellen Bahntechnikgebäude	0.25	5	[Orange bar]																								
Detailphase 2.1	0.5	10	[Purple bar]																								
Rückbau Gleisanlage	3.25	65	[Purple bar]																								
Verlängerung PU Breitwiesenweg	3.5	70	[Purple bar]																								
Stützmauer Fussballplatz	5.25	105	[Purple bar]																								
Einbau PU Zellweg Seite Bahn inkl. Strasse Bereich Bahn	2.25	45	[Purple bar]																								
Perron Gleis 2	1.5	30	[Purple bar]																								
Perron Gleis 1	3.7	74	[Purple bar]																								
Lärmschutzwände Seite Gartendörfl km 9.07 - 9.4 (330 m)			[Purple bar]																								

Legende Bauphasen

- Bestehende Anlagen / Gleise
- Abbrüche / Gleisabbrüche
- Gleis im Bau
- Gleis erstellt
- Gleis fahrbar
- Provisorium
- Bauwerk: im Bau
- Bauwerk: fertiggestellt

Projekt: S4 Doppelspurausbau Wildpark-Höfli

Bauphasen: Variante C+ 2-Schicht
Hauptphase 2
Detailphase 2.2

SZU
Sihlital Zürich Uetliberg
Bahn

dsp Ingenieure +
Planer AG

Plan - Nr. 023_WP_bph_schema_230308


Index: A Datum: 15.01.2021
B Datum: 08.03.2023

Erstellt: tum

Geprüft: hus

Freigabe: saa

Wildpark - Höfli (WP) Bauphasenschema

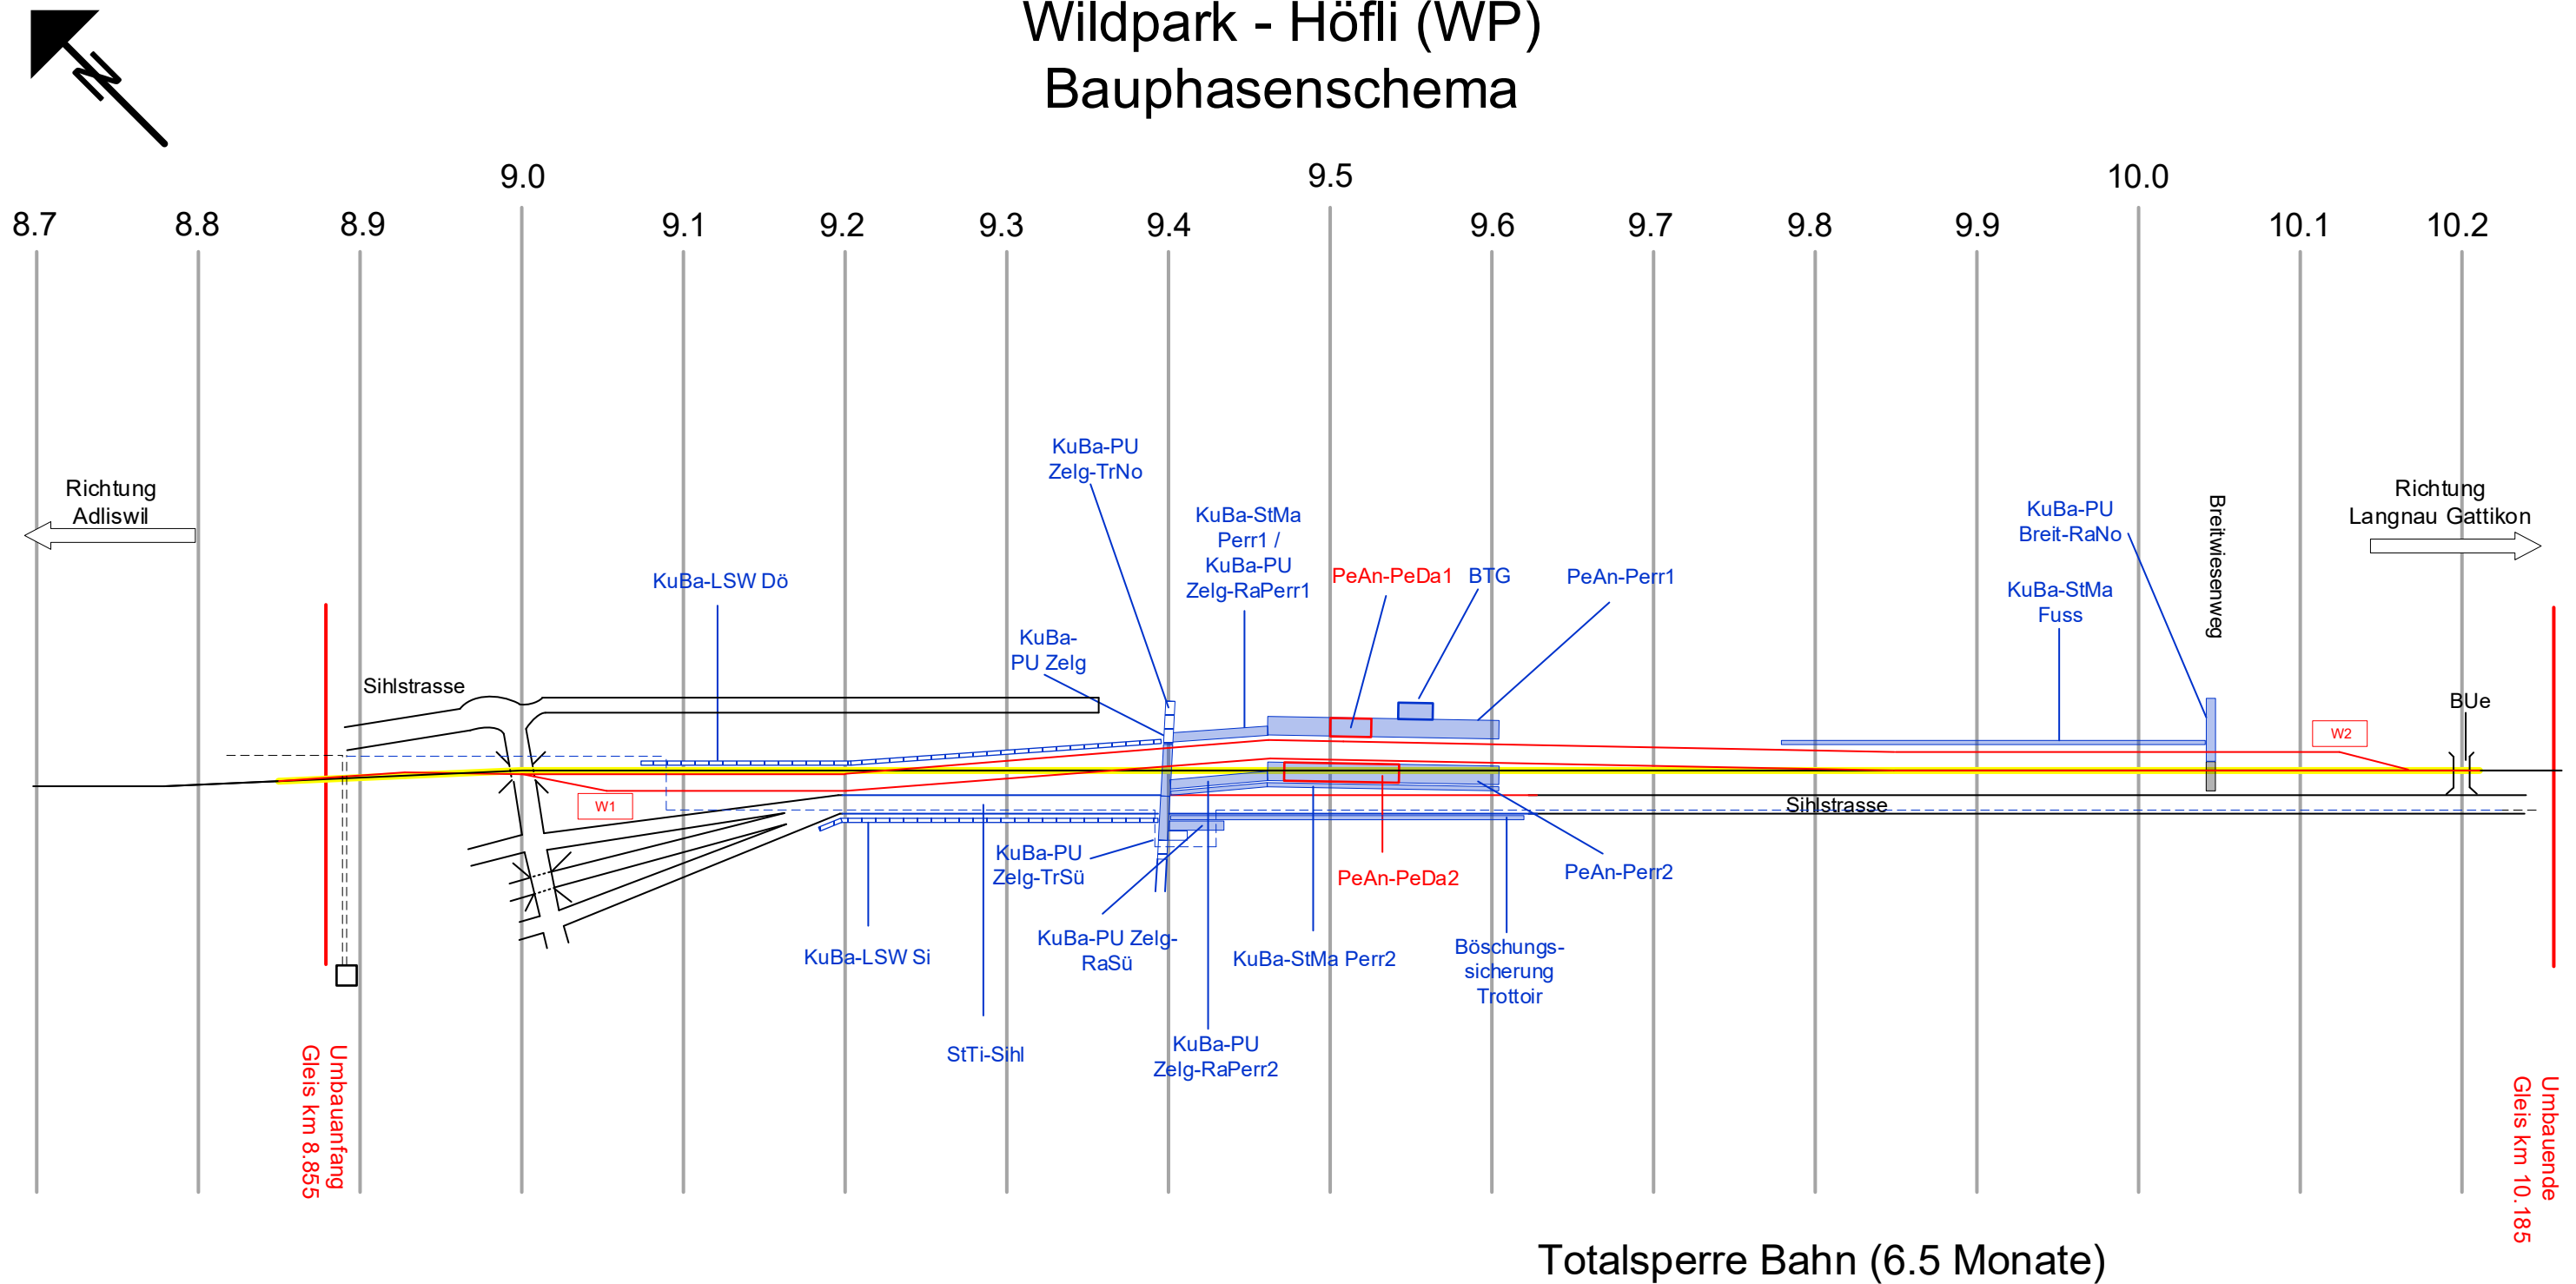

Bauphasen Jahresplanung	Jahr	2025												2026											
		Monate												Monate											
		März	April	Mai	Juni	Juli	Aug.	Sept.	Okt.	Nov.	Dez.	Jan.	Feb.	März	April	Mai	Juni	Juli	Aug.	Sept.	Okt.	Nov.	Dez.		
Totalsperre Gleis	0.5	[Gantt bar]																							
Sperrung Strasse	20	[Gantt bar]																							
Sperrung PU Zellweg vor Totalsperre	12.5	[Gantt bar]																							
Hauptphase 1																									
Detailphase 1.1	0.75	[Gantt bar]																							
Detailphase 1.2	3.25	[Gantt bar]																							
Detailphase 2.1	0.25	[Gantt bar]																							
Detailphase 2.2	3.25	[Gantt bar]																							
Detailphase 2.3	1	[Gantt bar]																							

Legende Bauphasen

- Bestehende Anlagen / Gleise
- Abbrüche / Gleisabbrüche
- Gleis im Bau
- Gleis erstellt
- Gleis fahrbar
- Provisorium
- Bauwerk: im Bau
- Bauwerk: fertiggestellt

Projekt: S4 Doppelspurausbau Wildpark-Höfli

Bauphasen: Variante C+ 2-Schicht
Hauptphase 2
Detailphase 2.3


SZU
Sihltal Zürich Uetliberg
Bahn

dsp Ingenieure +
Planer AG

Plan - Nr. 023_WP_bph_schema_230308

Index:	Datum:	Erstellt:	Geprüft:	Freigabe:
A	15.01.2021	tum	hus	saa
B	08.03.2023	tum	hus	saa

Wildpark - Höfli (WP) Bauphasenschema

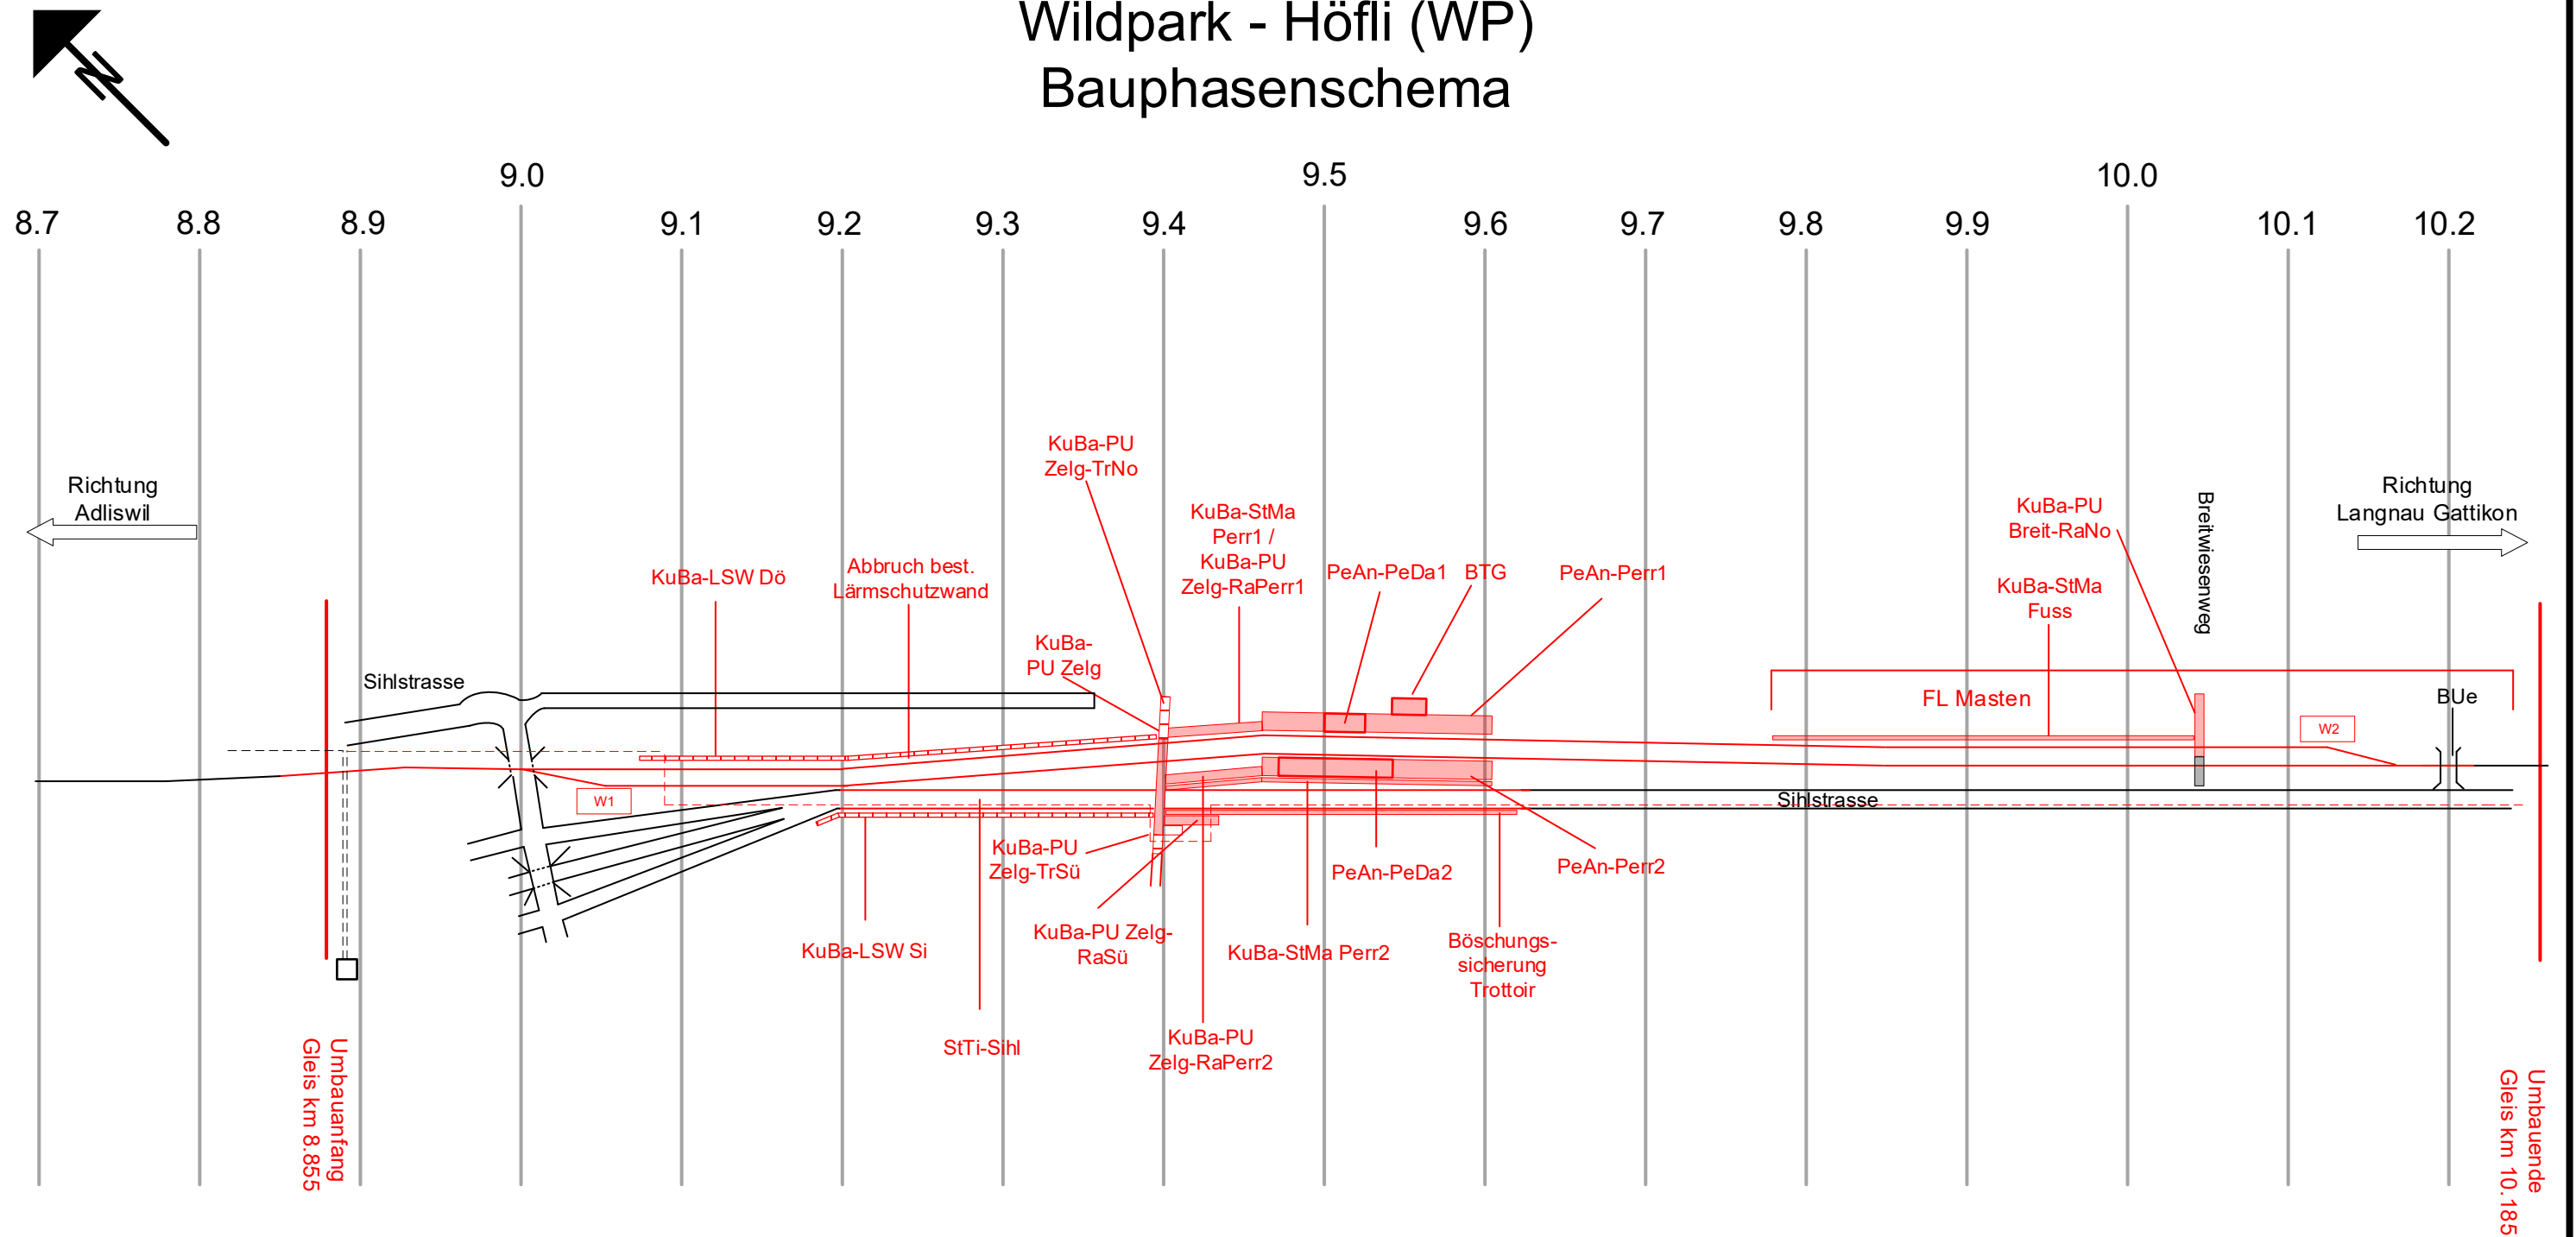

Bauphasen Jahresplanung	Jahr	2025												2026											
		Monate												Monate											
		März	April	Mai	Juni	Juli	Aug.	Sept.	Okt.	Nov.	Dez.	Jan.	Feb.	März	April	Mai	Juni	Juli	Aug.	Sept.	Okt.	Nov.	Dez.		
Totalsperre Gleis	0,5	[Gantt bar]																							
Sperrung Strasse	20	[Gantt bar]																							
Sperrung PU Zeltweg vor Totalsperre	12,5	[Gantt bar]																							
Hauptphase 1																									
Hauptphase 2																									
Fertigungsarbeiten																									

Legende Bauphasen

- Bestehende Anlagen / Gleise
- Abbrüche / Gleisabbrüche
- Gleis im Bau
- Gleis erstellt
- Gleis fahrbar
- Provisorium
- Bauwerk: im Bau
- Bauwerk: fertiggestellt

Projekt: S4 Doppelspurausbau Wildpark-Höfli

Bauphasen: Variante C+ 2-Schicht

Fertigungsarbeiten

SZU
Sihl Zürich Uetliberg
Bahn

dsp Ingenieure +
Planer AG

Plan - Nr. 023_WP_bph_schema_230308

Index:	Datum:	Erstellt:	Geprüft:	Freigabe:
A	15.01.2021	tum	hus	saa
B	08.03.2023	tum	hus	saa